


Les menuiseries avec volets roulants intégrés
seront en aluminium gris anthracite

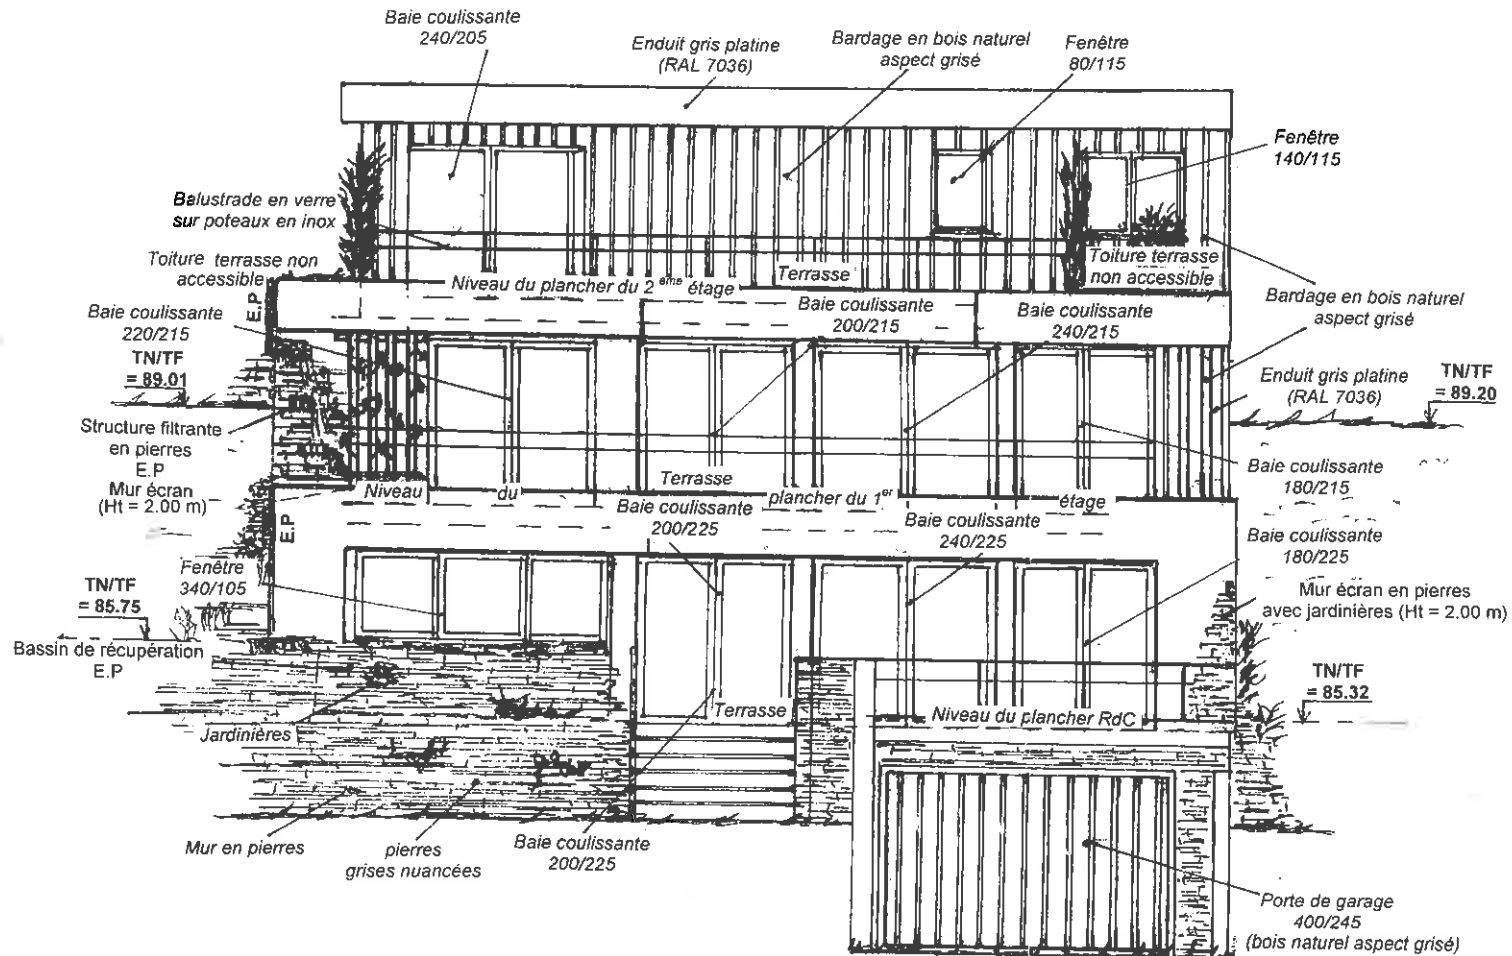

FACADE SUD-OUEST FUTURE (Vue de la Rue)

ECHELLE : 1/100