


# Commune de Queige


Departement de Savoie



## Plan Local d'Urbanisme

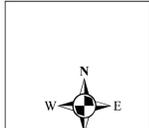

### Documents Graphiques

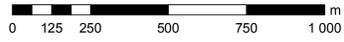

PIECE N°1

Vu et certifié conforme pour être annexé à la délibération du Conseil municipal en date du ...../...../2017 approuvant le PLU de Queige.  
Le Maire de Queige.

#### Zone urbaine

- Ua : Zone du noyau historique du centre
- Ub : Zone périphérique du bourg
- Uc : Zone de hameau
- Ui : Zone en assainissement collectif
- Ue : Zone d'activités économiques du plan Pillon

#### Zone à urbaniser

- AUa : Zone d'extension champ Marmot
- AUb : Zone d'extension le Grand Barrioz

#### Zone agricole

- A : Zone agricole

#### Zone naturelle

- N : Zone naturelle
- NL : Zone naturelle de loisirs

#### Autres éléments

- Parcelle
- Bâti
- Exploitation agricole
- Espace Boisé Classé (L. 123-1-5 du Code de l'urbanisme)
- Orientations d'Aménagement et de Programmation
- Zone humide
- Zone inondable (en attente)
- Chalet d'alpage
- Emplacement réservé

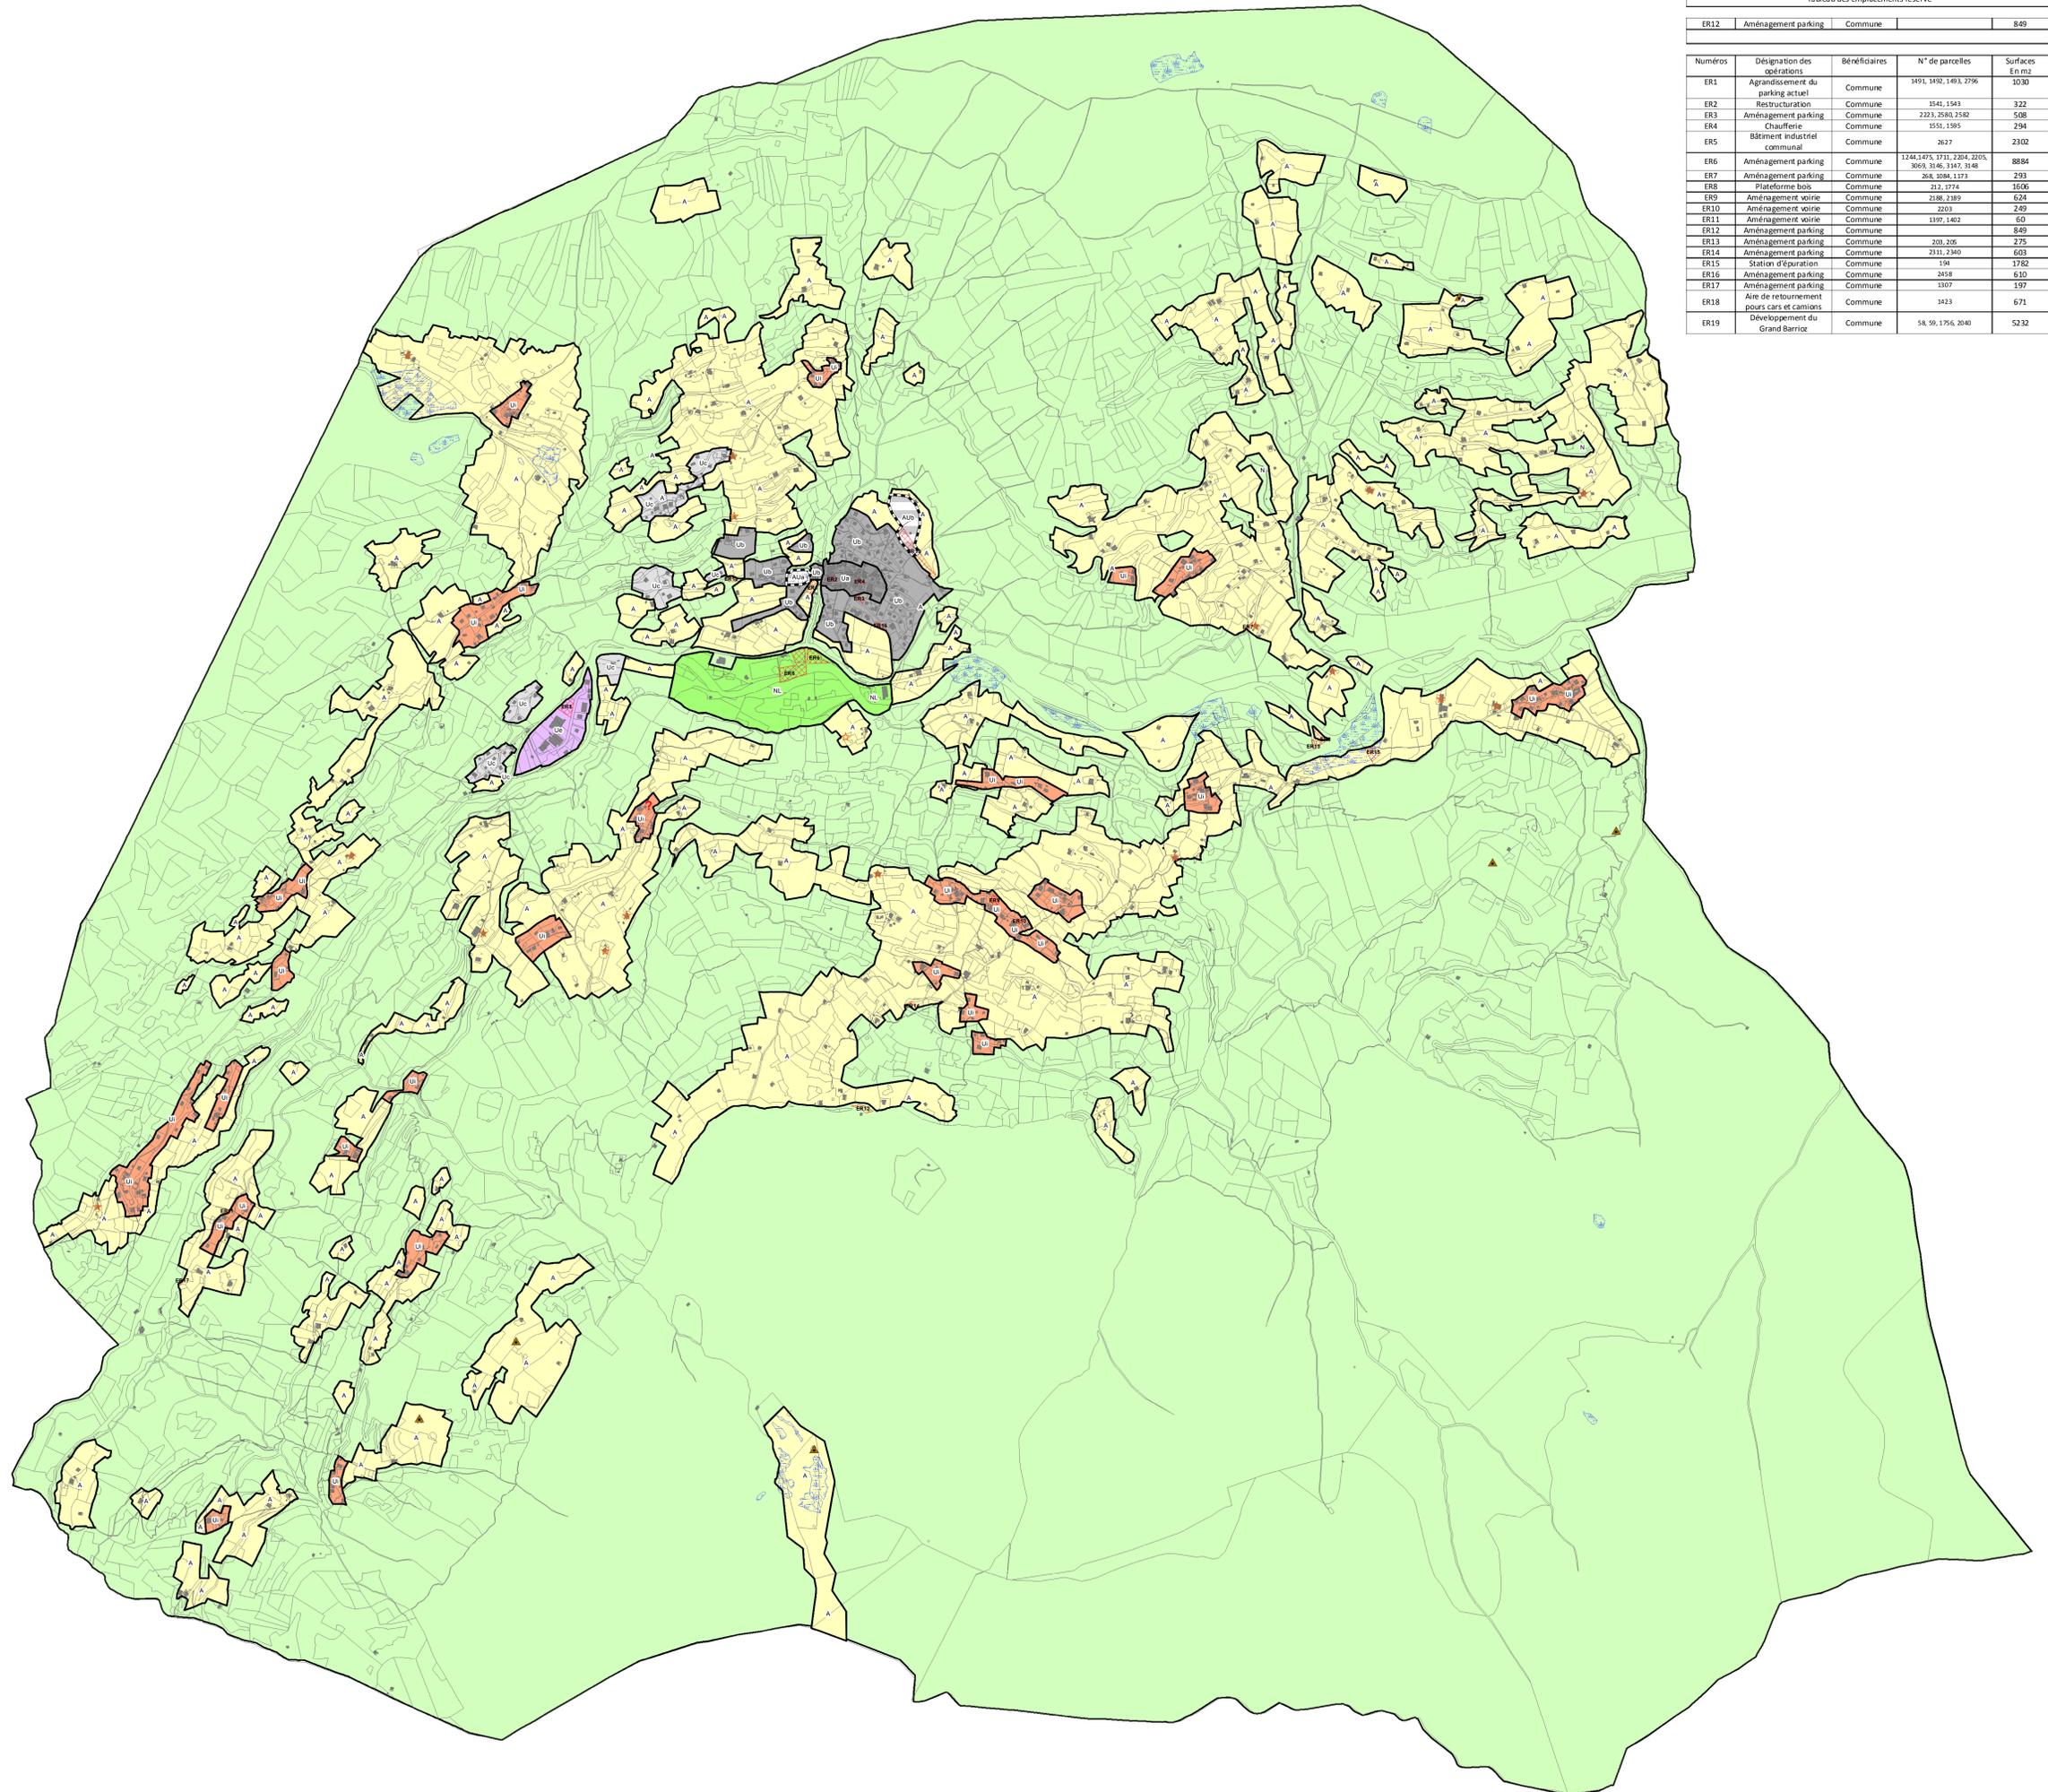


Tableau des emplacements réservé				
ER12	Aménagement parking	Commune		849
Numéros	Désignation des opérations	Bénéficiaires	N° de parcelles	Surfaces En m2
ER1	Agrandissement du parking actuel	Commune	1491, 1492, 1493, 2796	1030
ER2	Restructuration	Commune	1541, 1543	322
ER3	Aménagement parking	Commune	2223, 2580, 2582	508
ER4	Chaufferie	Commune	1551, 1595	294
ER5	Bâtiment Industriel communal	Commune	2627	2302
ER6	Aménagement parking	Commune	1244, 1475, 1711, 2204, 2205, 3053, 3196, 3197, 3148	8884
ER7	Aménagement parking	Commune	268, 1084, 1373	293
ER8	Plateforme bois	Commune	212, 1774	1606
ER9	Aménagement voirie	Commune	2180, 2189	624
ER10	Aménagement voirie	Commune	2293	249
ER11	Aménagement voirie	Commune	1397, 1402	60
ER12	Aménagement parking	Commune		849
ER13	Aménagement parking	Commune	201, 205	275
ER14	Aménagement parking	Commune	2111, 2140	603
ER15	Station d'épuration	Commune	194	1782
ER16	Aménagement parking	Commune	2458	610
ER17	Aménagement parking	Commune	1307	197
ER18	Aire de retournement pour cars et camions	Commune	1423	671
ER19	Développement du Grand Barrioz	Commune	58, 59, 1756, 2040	5232