

2216 | Rénovation énergétique et amélioration fonctionnelle de l'école du chat perché


Le Bouget du Lac

B1-Plans généraux




Sommaire


B1-01	Plan EDL et démolition Niveau 0
B1-02	Plan EDL et démolition Niveau 1
B1-03	Plan EDL et démolition Niveau 2
B1-04	Plan EDL et démolition Cour du Bas
B1-05	Plan Projet Niveau 0
B1-06	Plan Projet Niveau 1
B1-07	Plan Projet Niveau 2
B1-08	Plan Projet Toiture
B1-09	Plan Projet Coupe AA et BB
B1-10	Plan Projet Elévation NORD
B1-11	Plan Projet Elévation SUD
B1-12	Plan Projet Elévation EST
B1-13	Plan Projet Elévation OUEST
B1-14	Plan Projet Elévation Cours intérieure
B1-15	Plan Projet Extension Insertion
B1-16	Plan Projet Préau Coupe, Elévation et Axo
B1-17	Plan Projet Préau Insertion

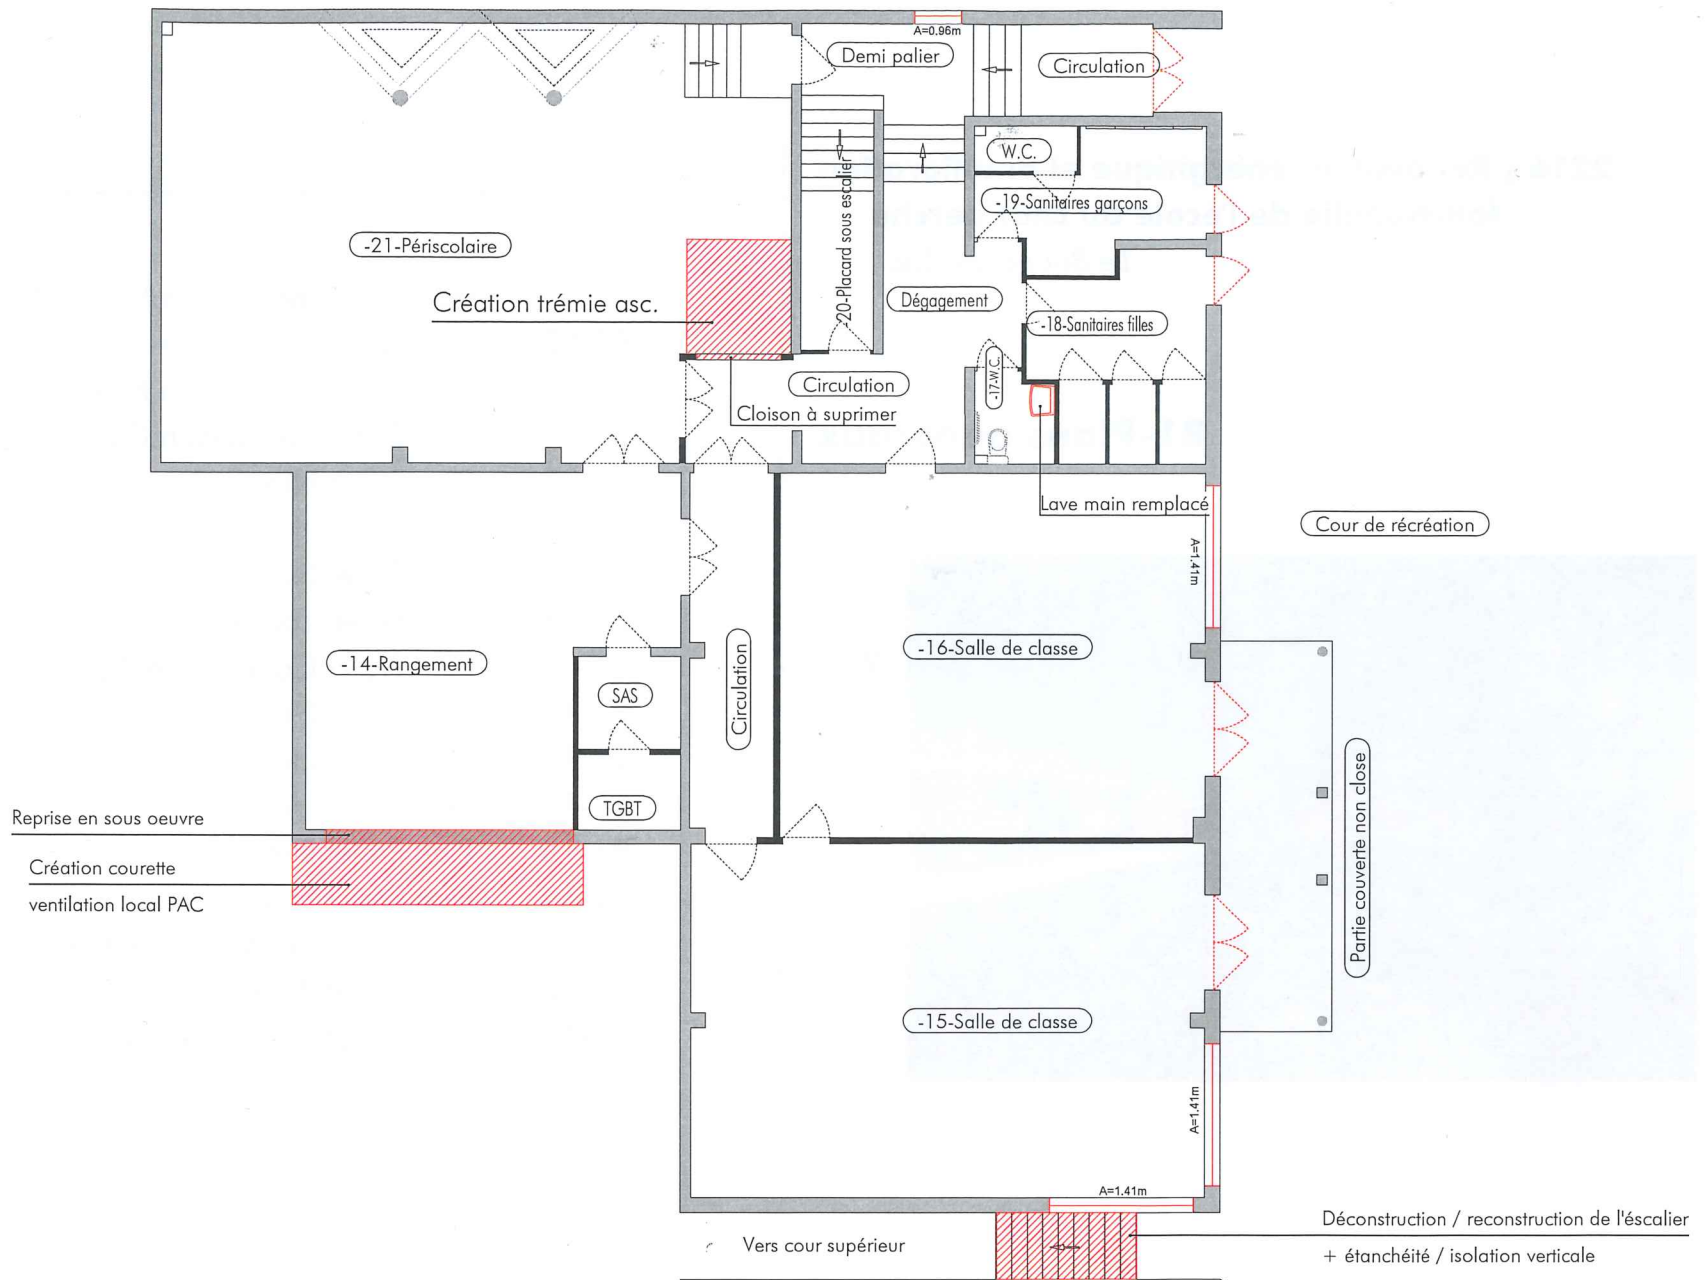


PROJET	Ecole élémentaire du Chat perché	TITRE	Plan EDL et démolition Niveau 0
LIEU	75 Rue des Écoles, 73 370 Le Bourget-du-Lac	PL. N°	2216 MOE AVP B.T A
M.O.	Mairie du Bourget-du-Lac	ECH.	1/100 @ A3
PHASE	AVP	DATE	28/11/2022


Déconstruction / reconstruction de l'escalier
 + étanchéité / isolation verticale

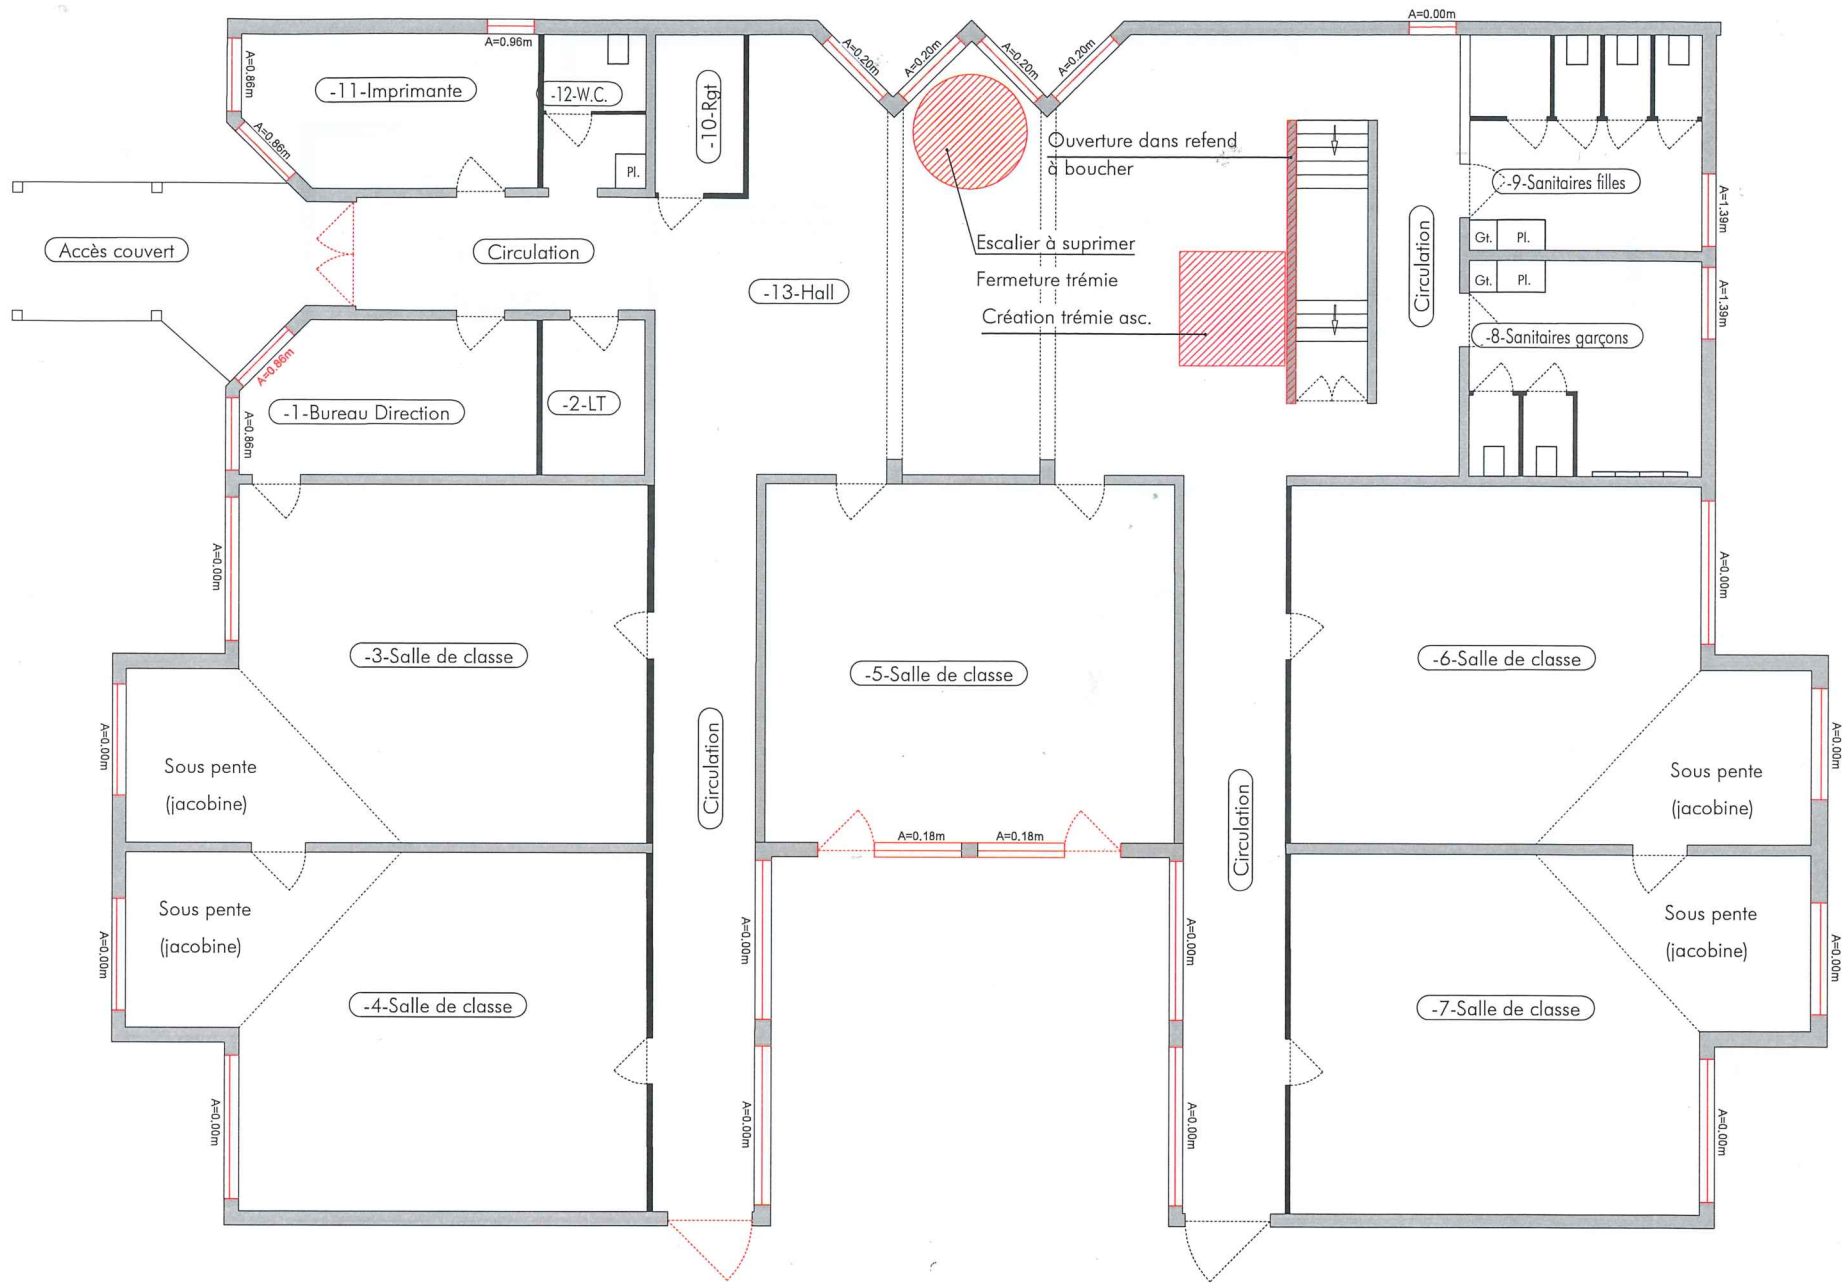

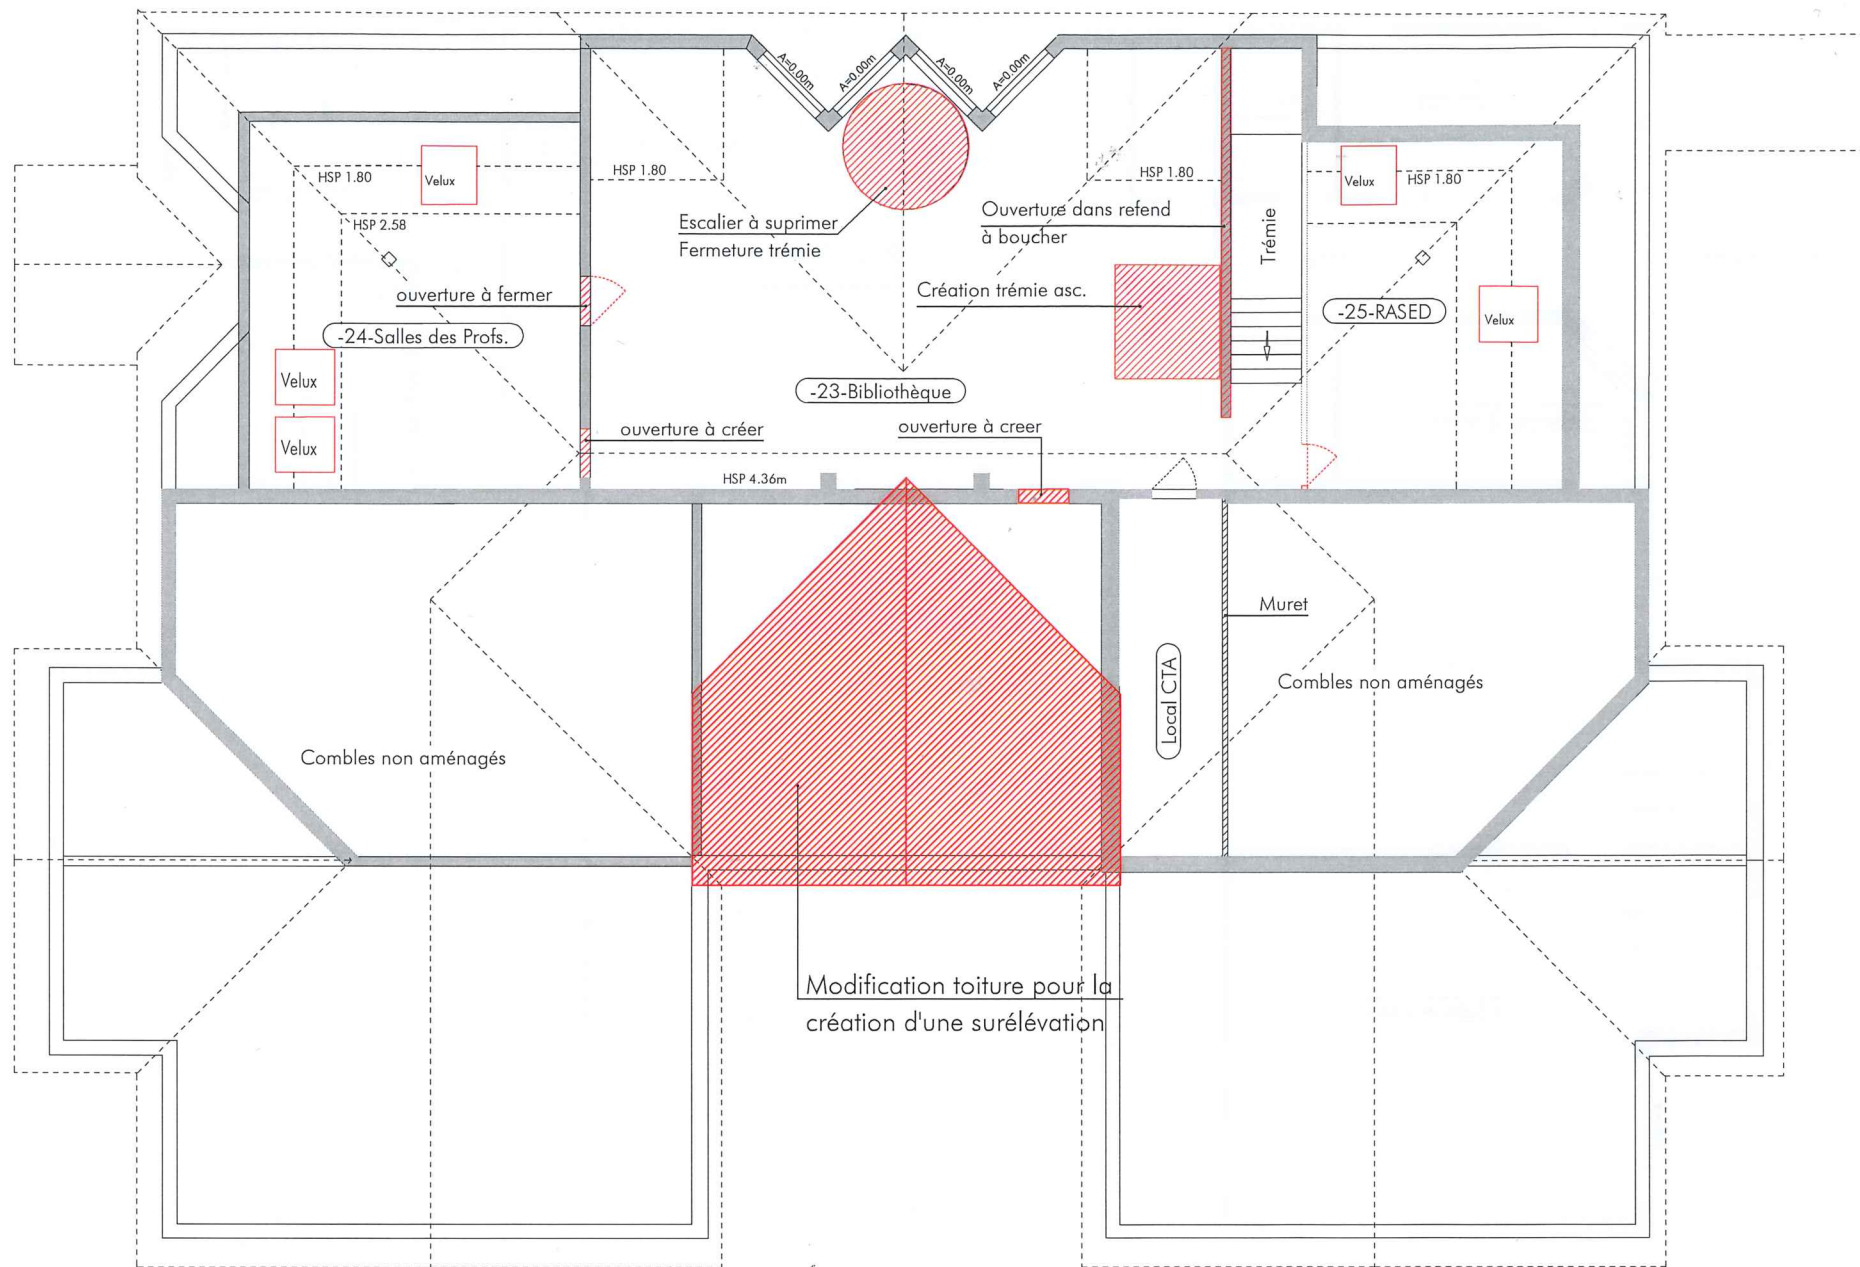


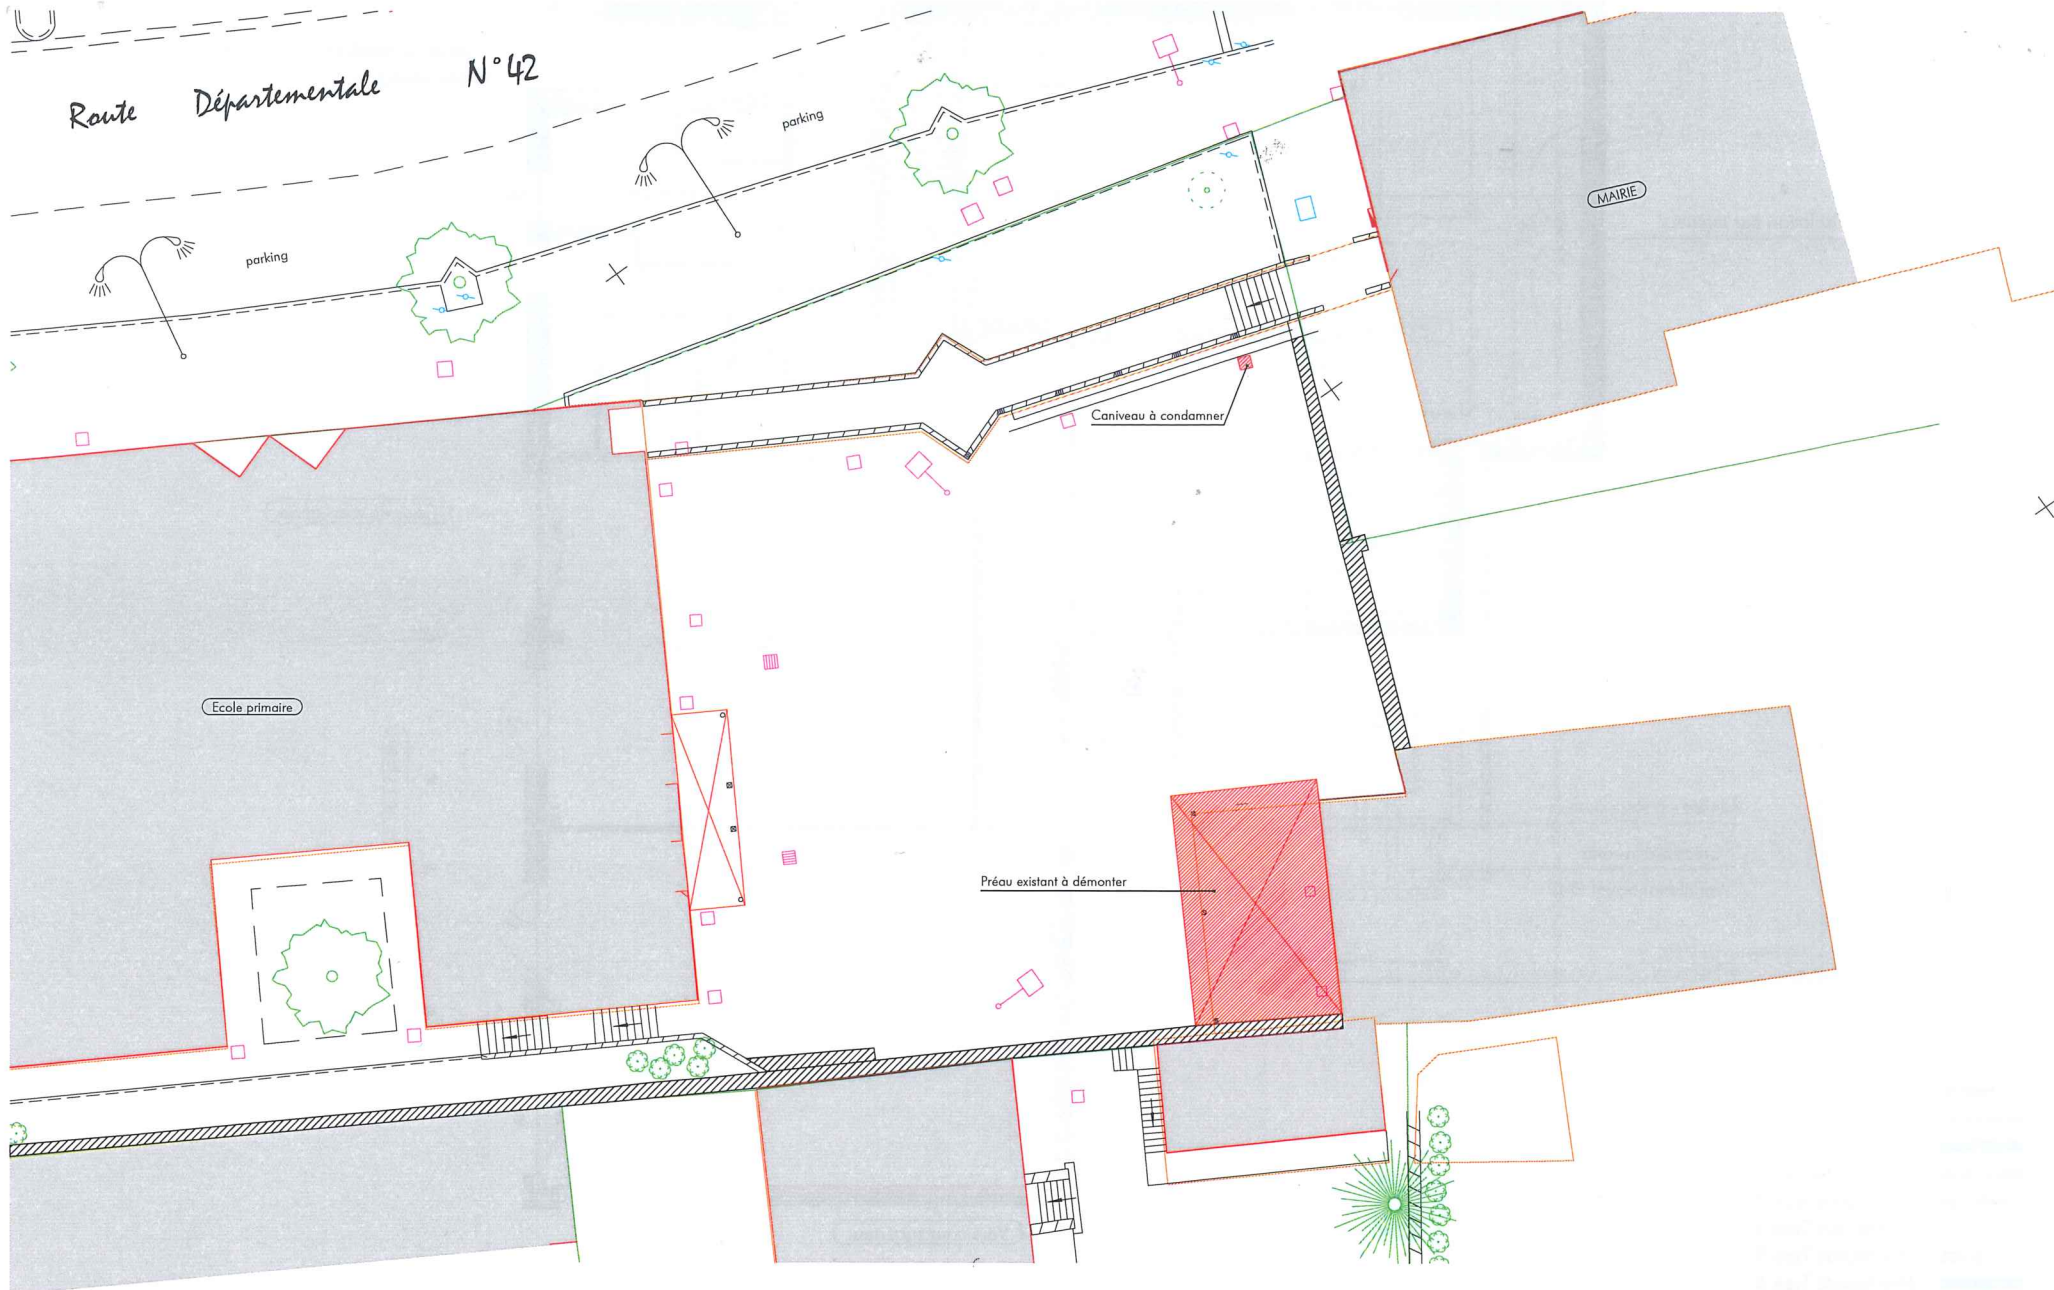

PROJET	Ecole élémentaire du Chat perché	TITRE	Plan EDL et démolition Cour du Bas
LIEU	75 Rue des Écoles, 73 370 Le Bourget-du-Lac	PL. N°	2216 MOE AVP B.T A
M.O.	Mairie du Bourget-du-Lac	ECH.	1/100 @ A3
PHASE	AVP	DATE	28/11/2022

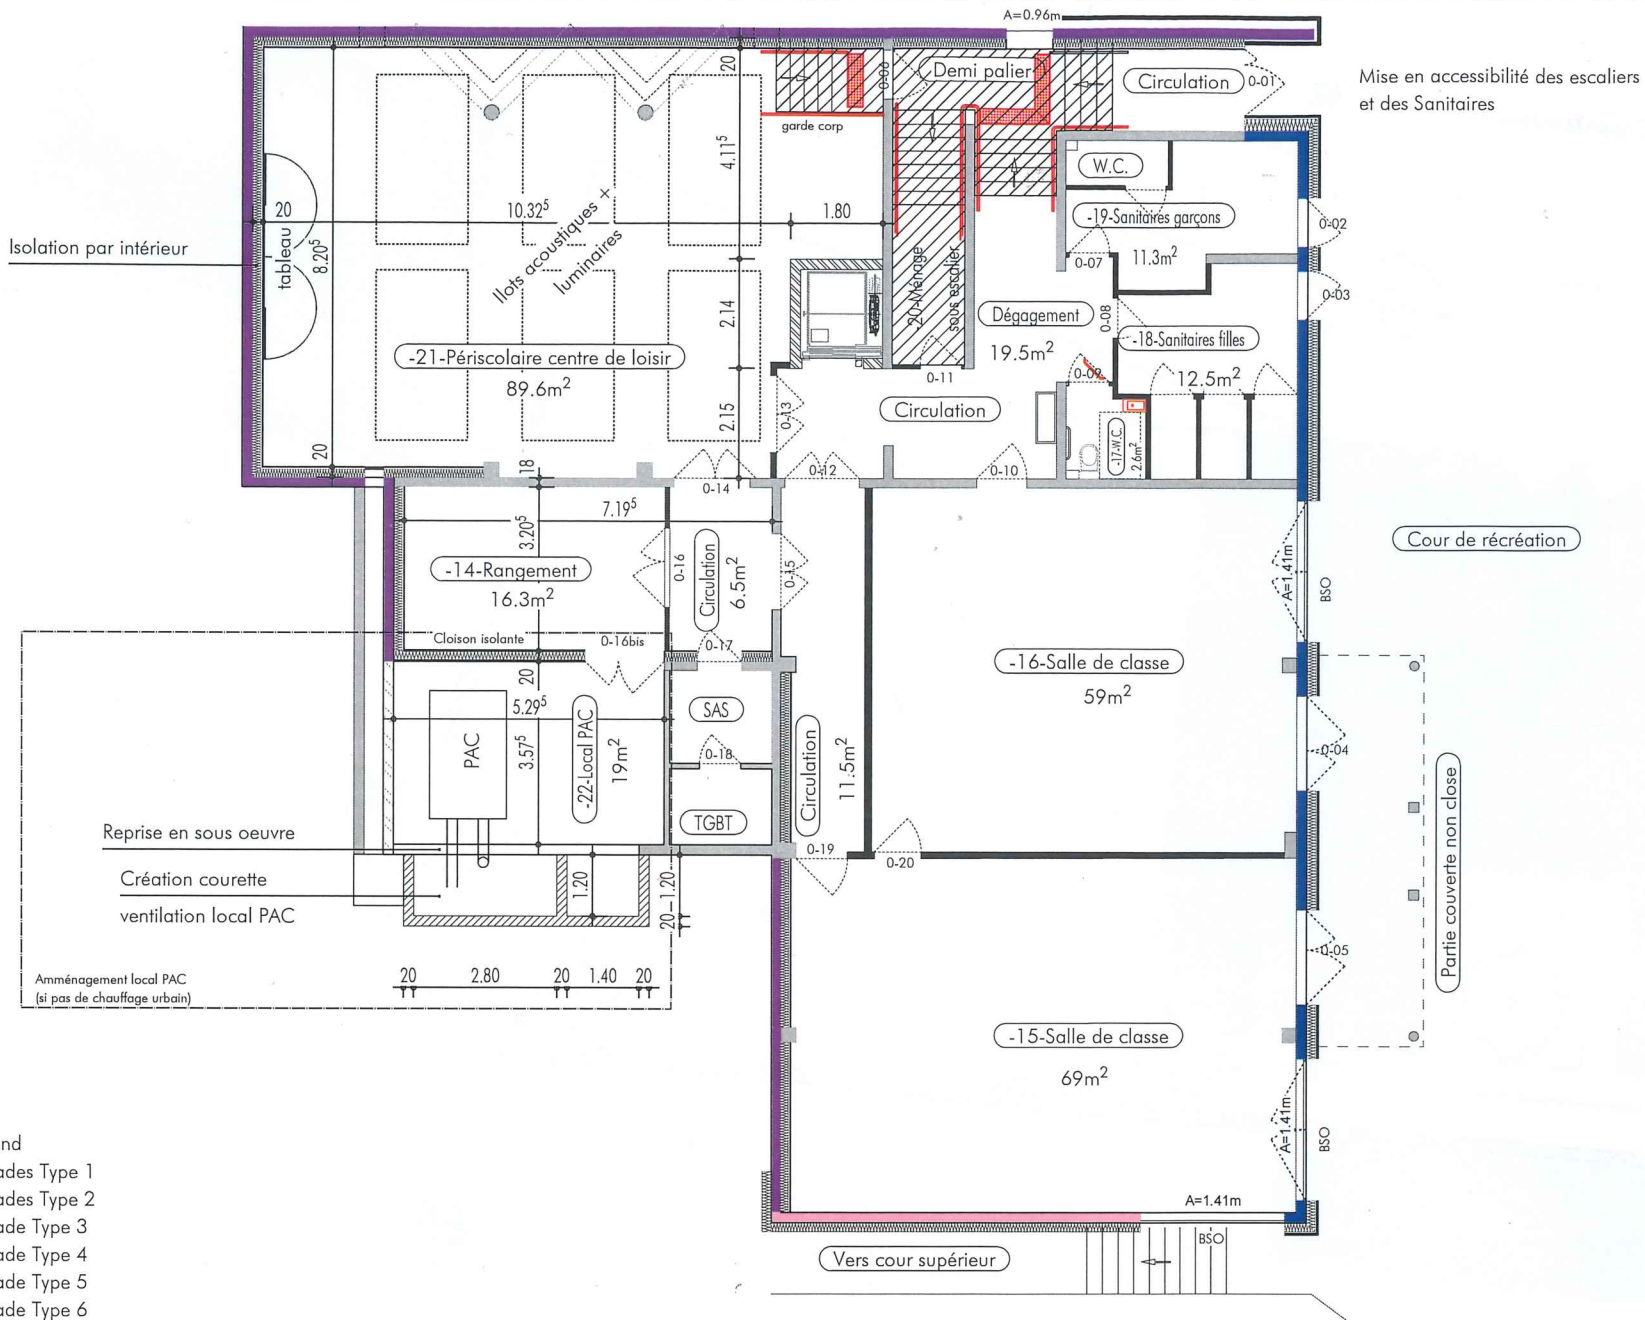


PROJET	Ecole élémentaire du Chat perché	TITRE	Plan Projet Niveau 0
LIEU	75 Rue des Écoles, 73 370 Le Bourget-du-Lac	PL. N°	2216 MOE AVP B.T A
M.O.	Mairie du Bourget-du-Lac	ECH.	1/100 @ A3
PHASE	AVP	DATE	28/11/2022

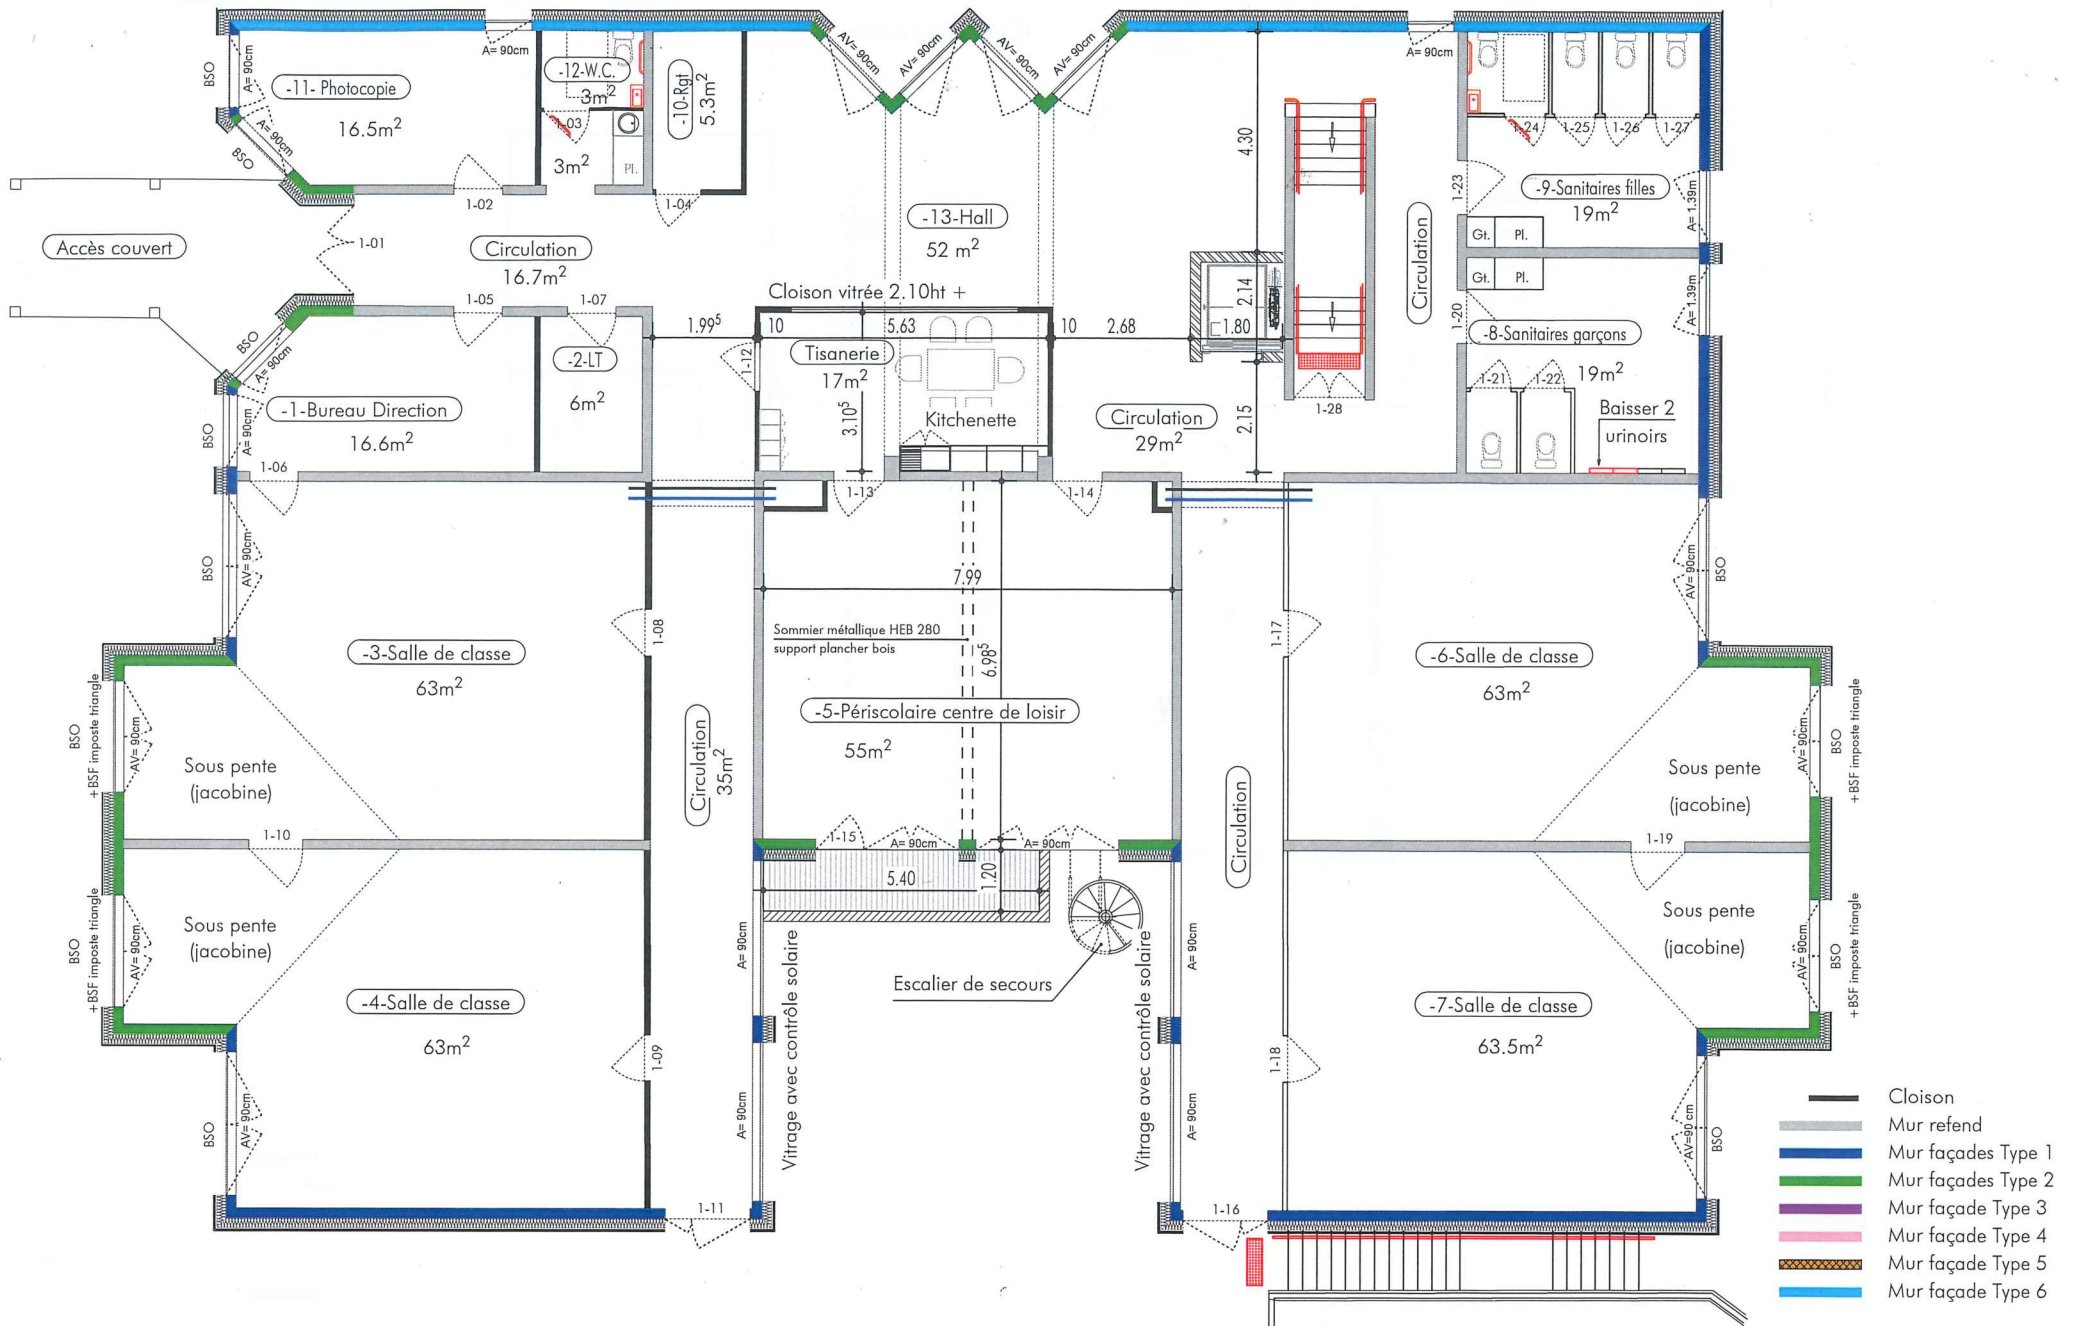


- Cloison
- Mur refend
- Mur façades Type 1
- Mur façades Type 2
- Mur façade Type 3
- Mur façade Type 4
- Mur façade Type 5
- Mur façade Type 6


PROJET	Ecole élémentaire du Chat perché	TITRE	Plan Projet Niveau 1
LIEU	75 Rue des Écoles, 73 370 Le Bourget-du-Lac	PL. N°	2216 MOE AVP B.T A
M.O.	Mairie du Bourget-du-Lac	ECH.	1/100 @ A3
PHASE	AVP	DATE	28/11/2022

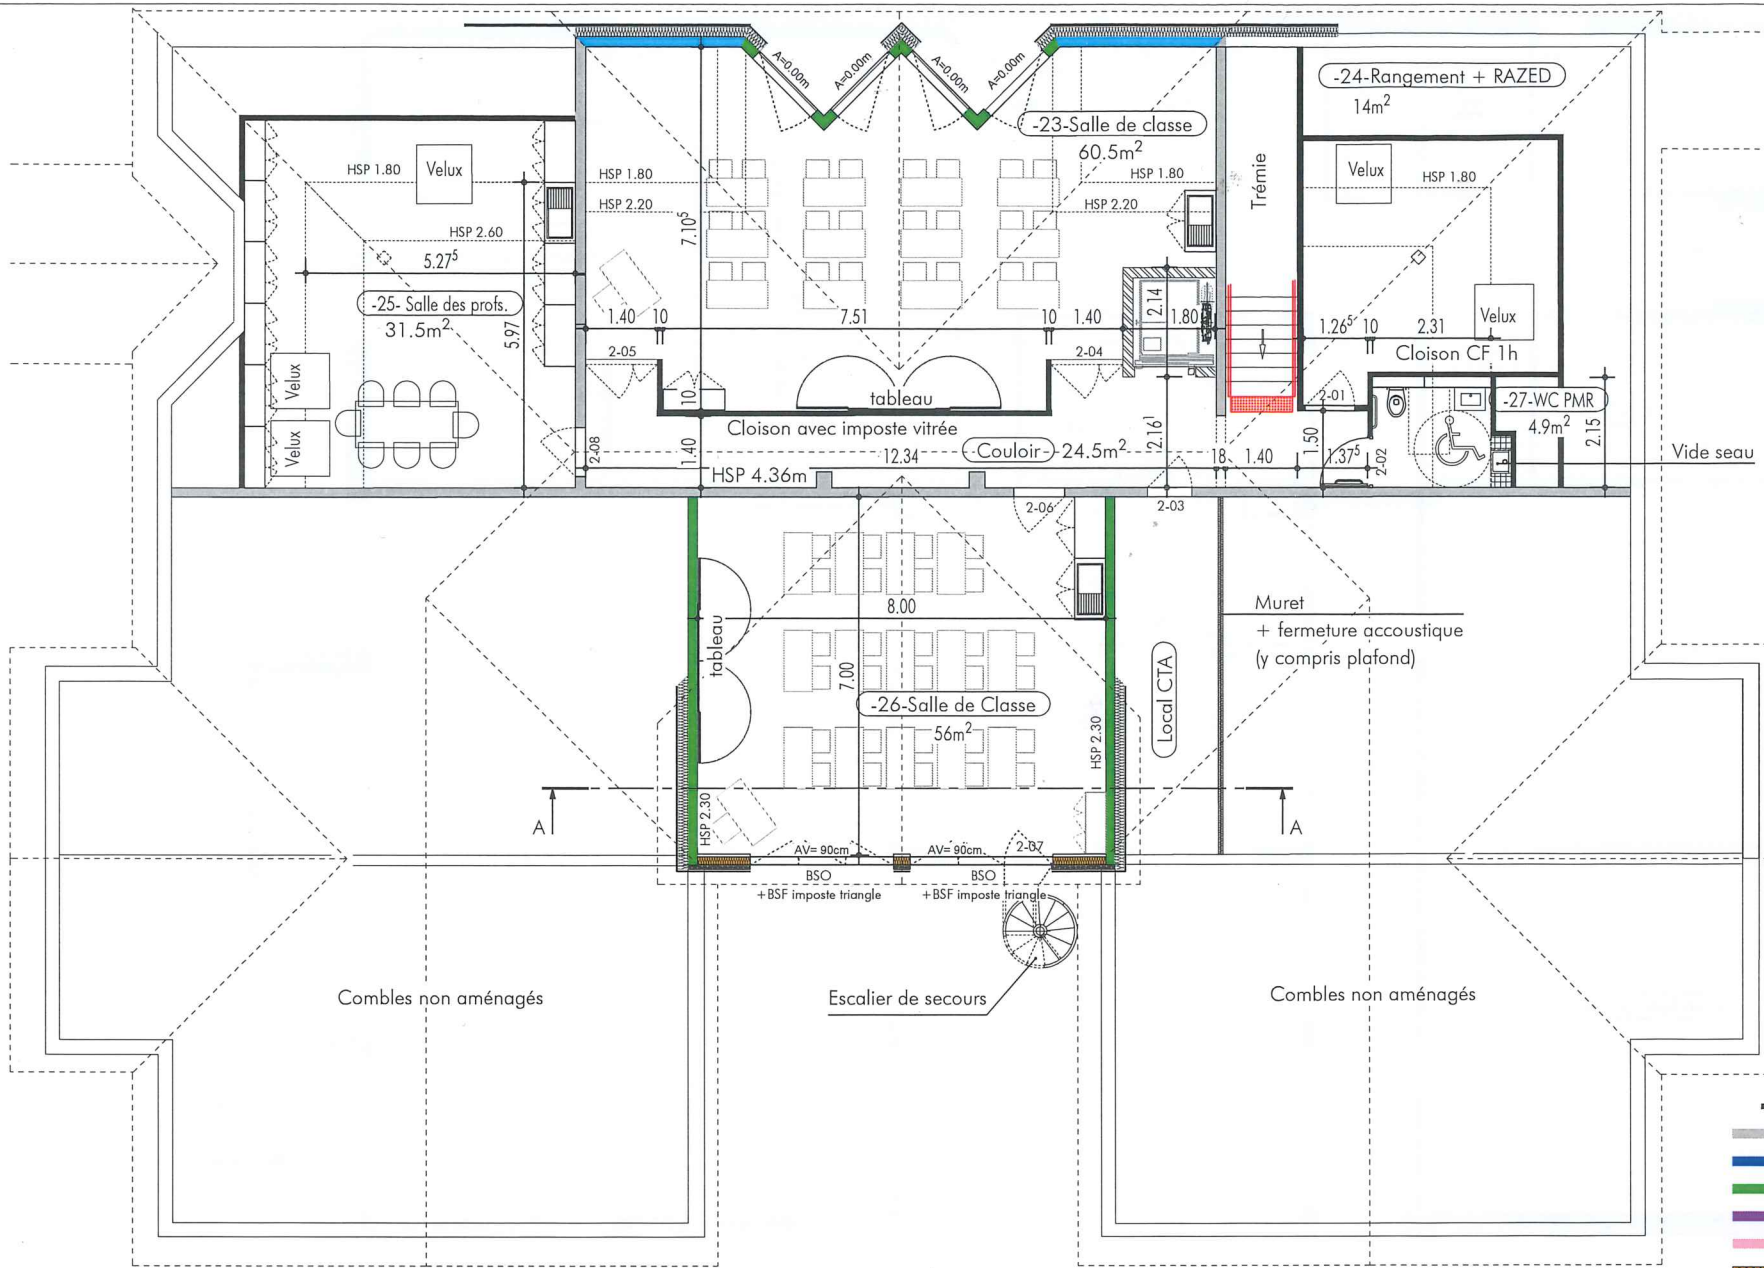


- Cloison
- Mur refend
- Mur façades Type 1
- Mur façades Type 2
- Mur façade Type 3
- Mur façade Type 4
- Mur façade Type 5
- Mur façade Type 6


PROJET	Ecole élémentaire du Chat perché	TITRE	Plan Projet Niveau 2
LIEU	75 Rue des Écoles, 73 370 Le Bourget-du-Lac	PL. N°	2216 MOE AVP B.T A
M.O.	Mairie du Bourget-du-Lac	ECH.	1/100 @ A3
PHASE	AVP	DATE	28/11/2022

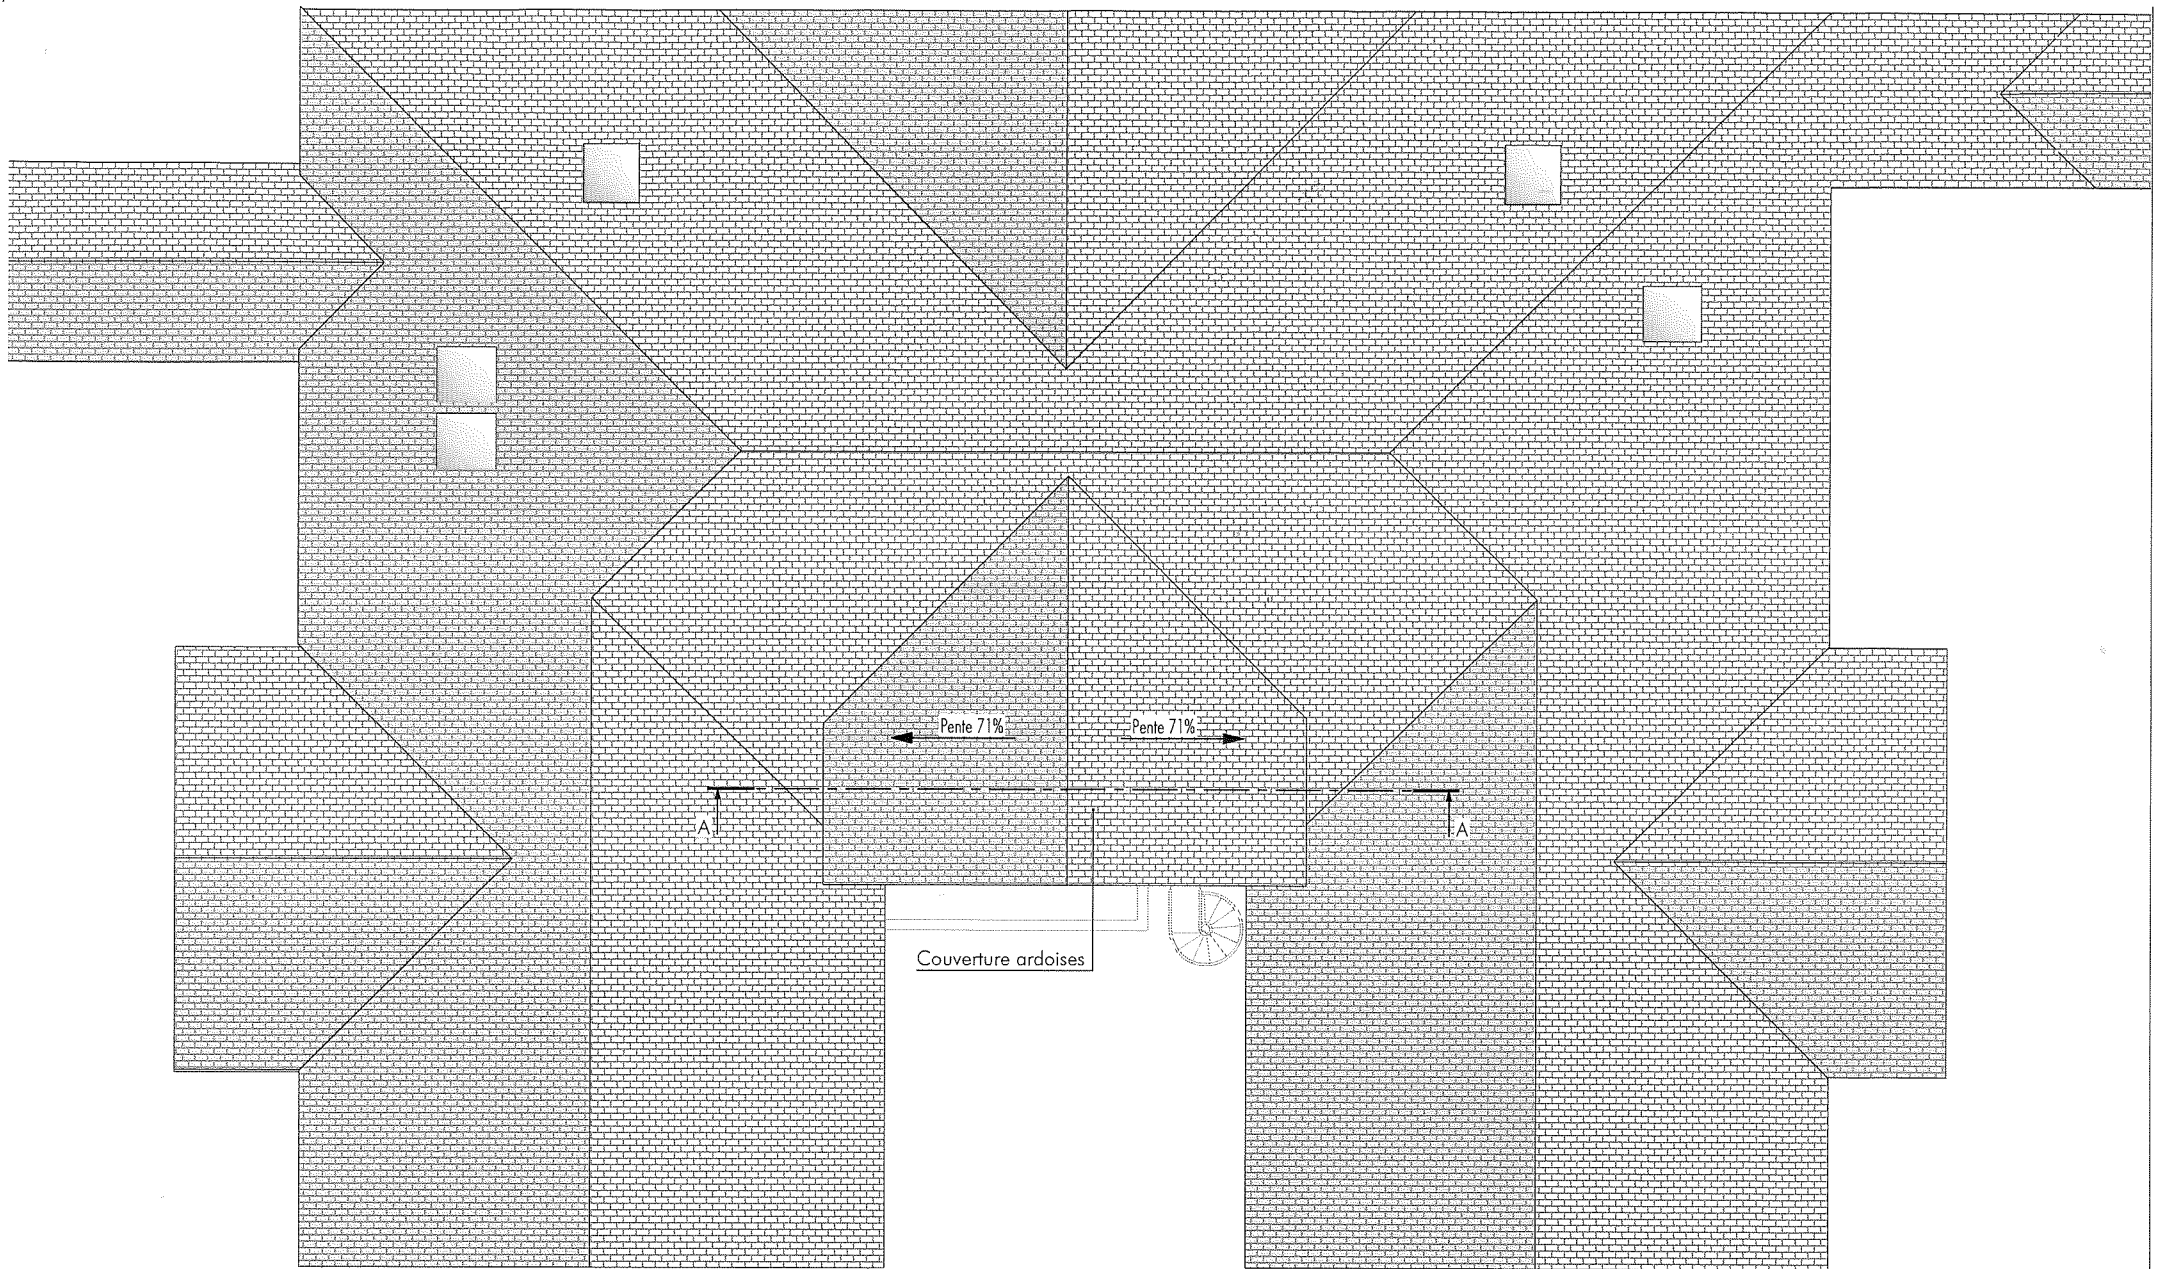

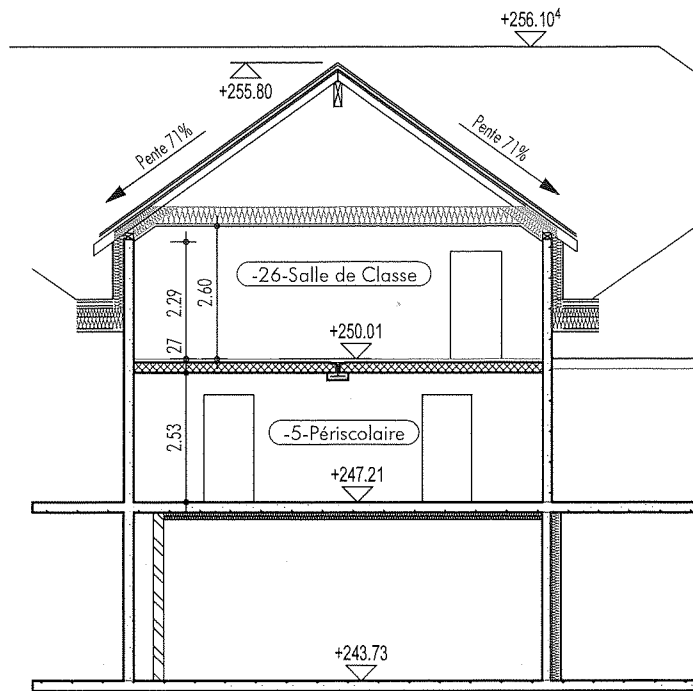



Coupe AA

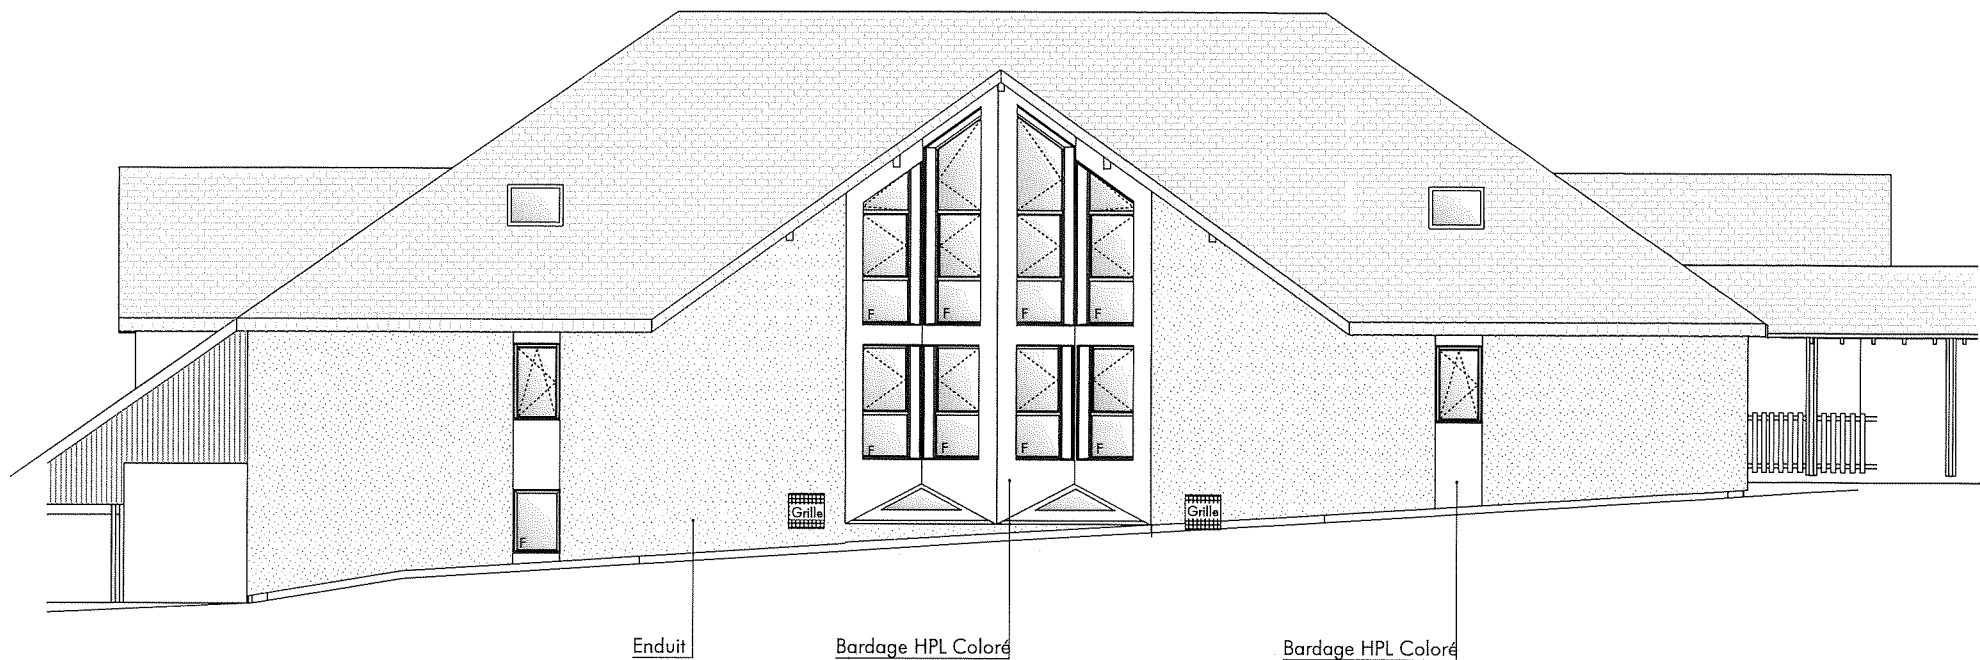

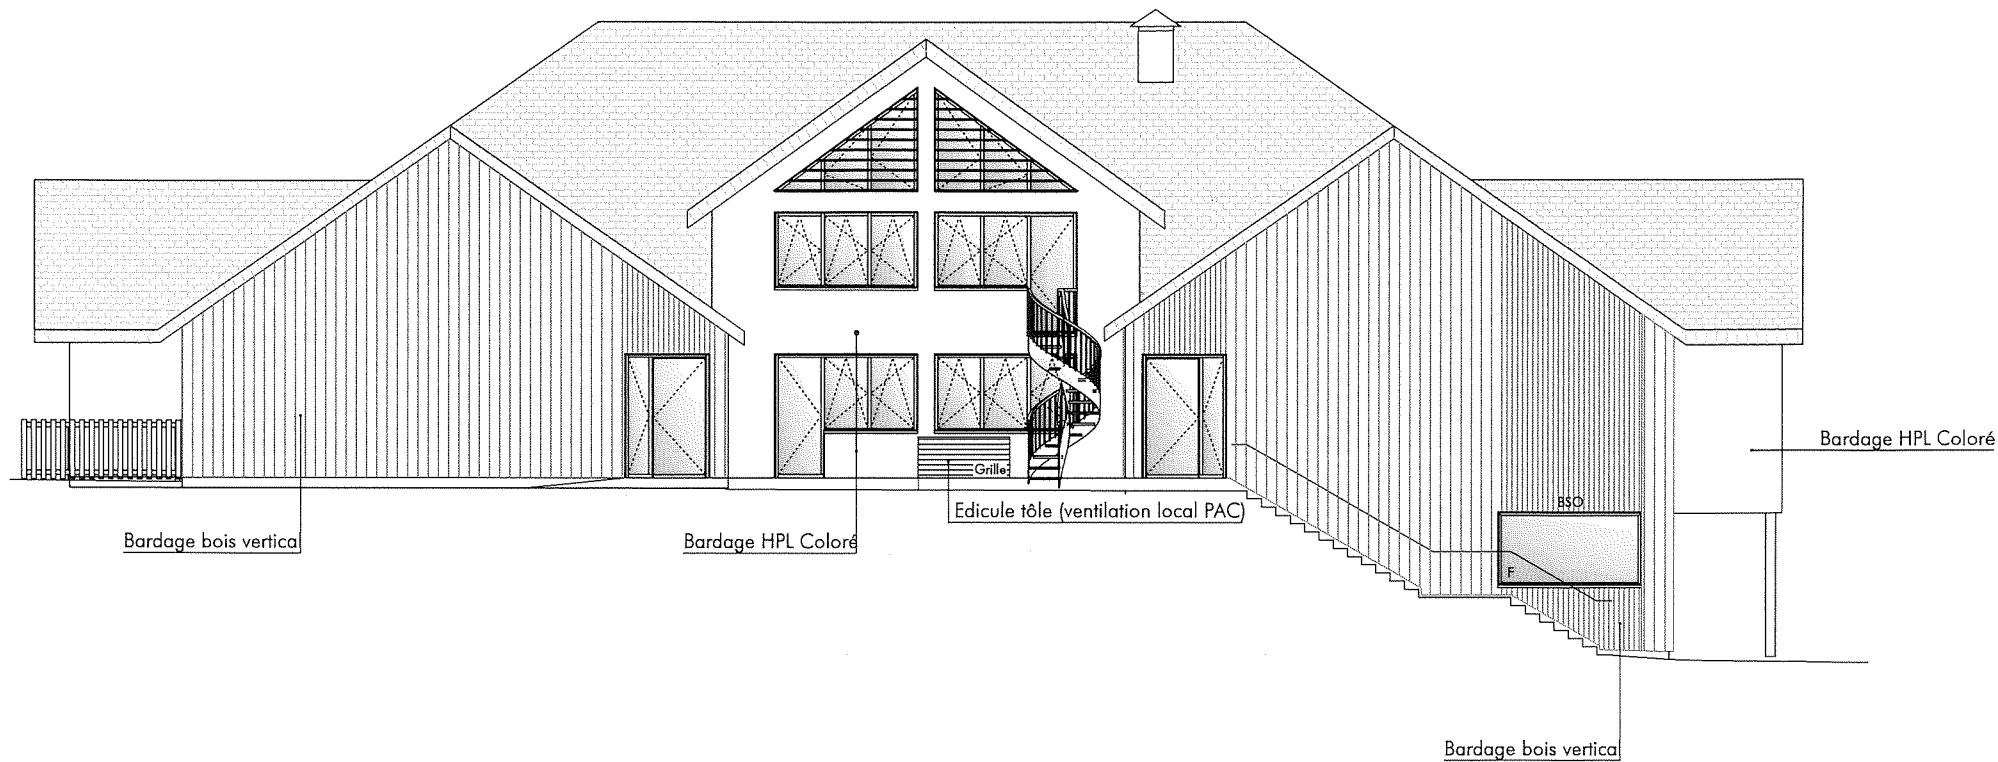




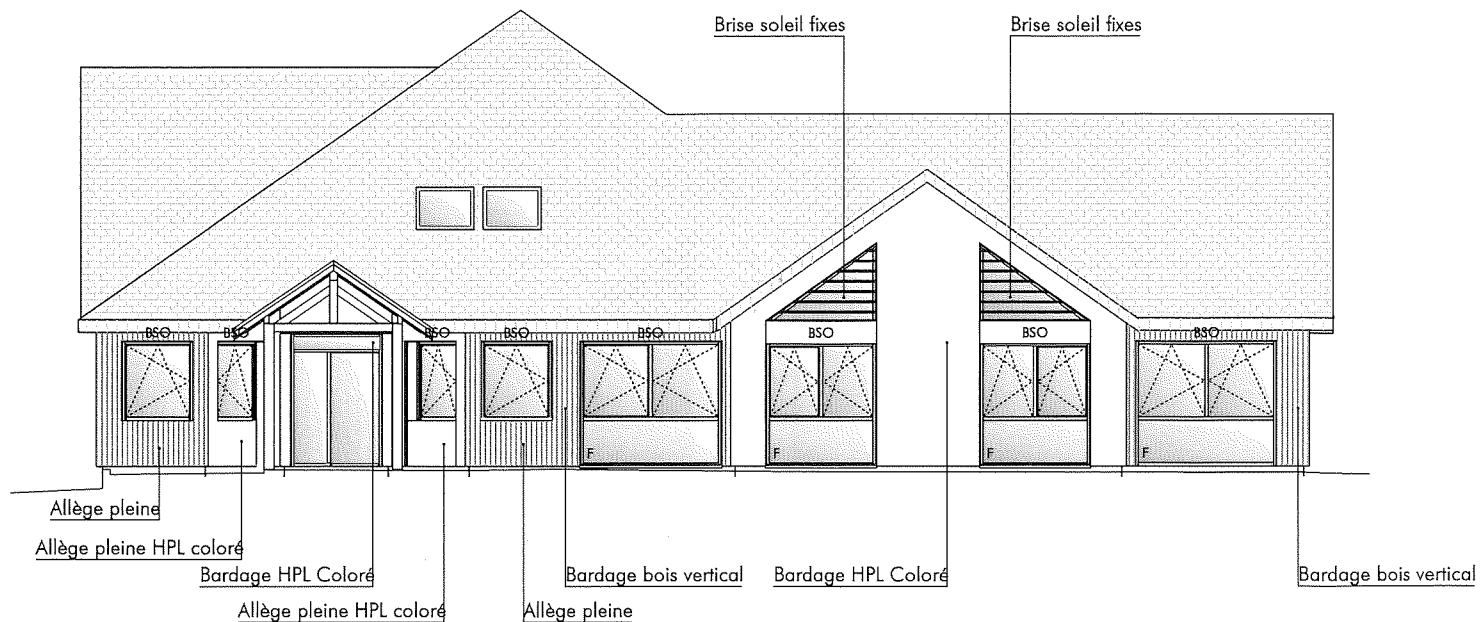

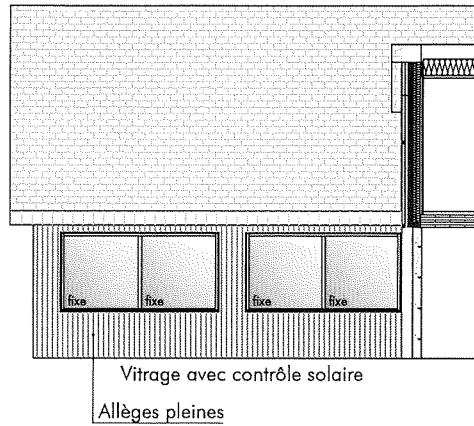

Façade EST (Cours intérieure)

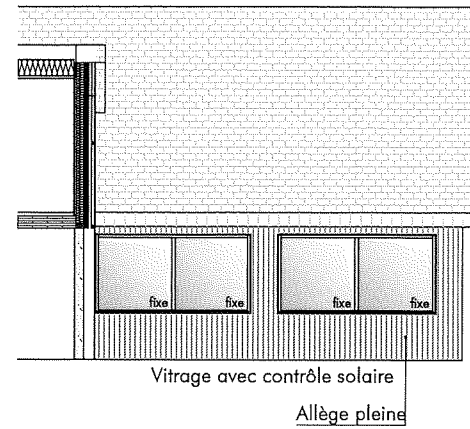


Façade OUEST (Cours intérieure)




PROJET	Ecole élémentaire du Chat perché	TITRE	Plan Projet Extension Insertion
LIEU	75 Rue des Écoles, 73 370 Le Bourget-du-Lac	PL. N°	2216 MOE AVP B.T A
M.O.	Mairie du Bourget-du-Lac	ECH.	- @ A3
PHASE	AVP	DATE	28/11/2022



Vue en plan (1/200)

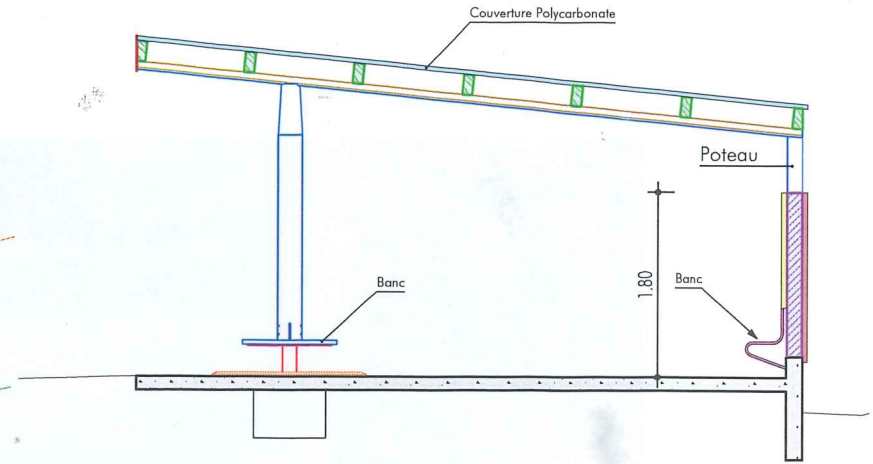

Coupe Transversale (1/50)

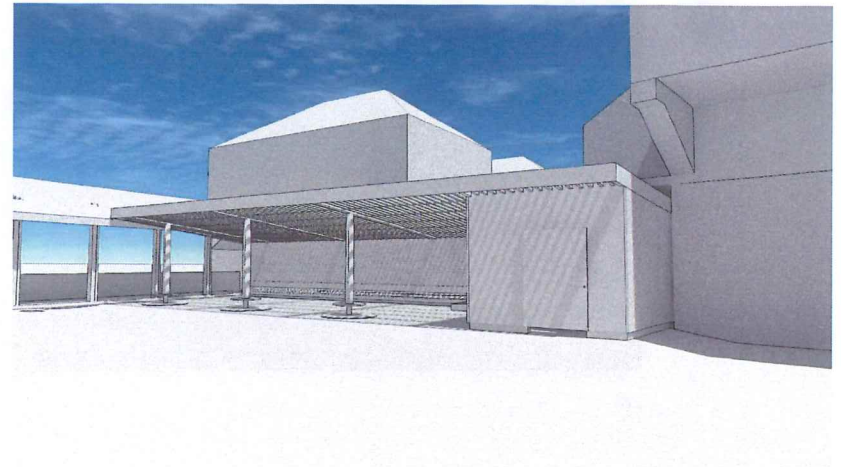

Axonométrie

