

# CRÉATION D'UNE MAISON DE VILLAGE & D'INFRASTRUCTURES SPORTIVES



COMMUNE DE VAUX-SUR-SÛRE  
Chaussée de Neufchâteau, 64  
B-6640 VAUX-SUR-SÛRE

Benoit GEORGES

061/61.51.31  
b.georges@hordeum-architectes.be

VAUX-SUR-SÛRE - Division III / Section A - Parcelles 648 X 2 & 647 D


21/06/2016


**AVANT-PROJET 02**  
Dossier n°20150601


# VUES EN PLAN

---




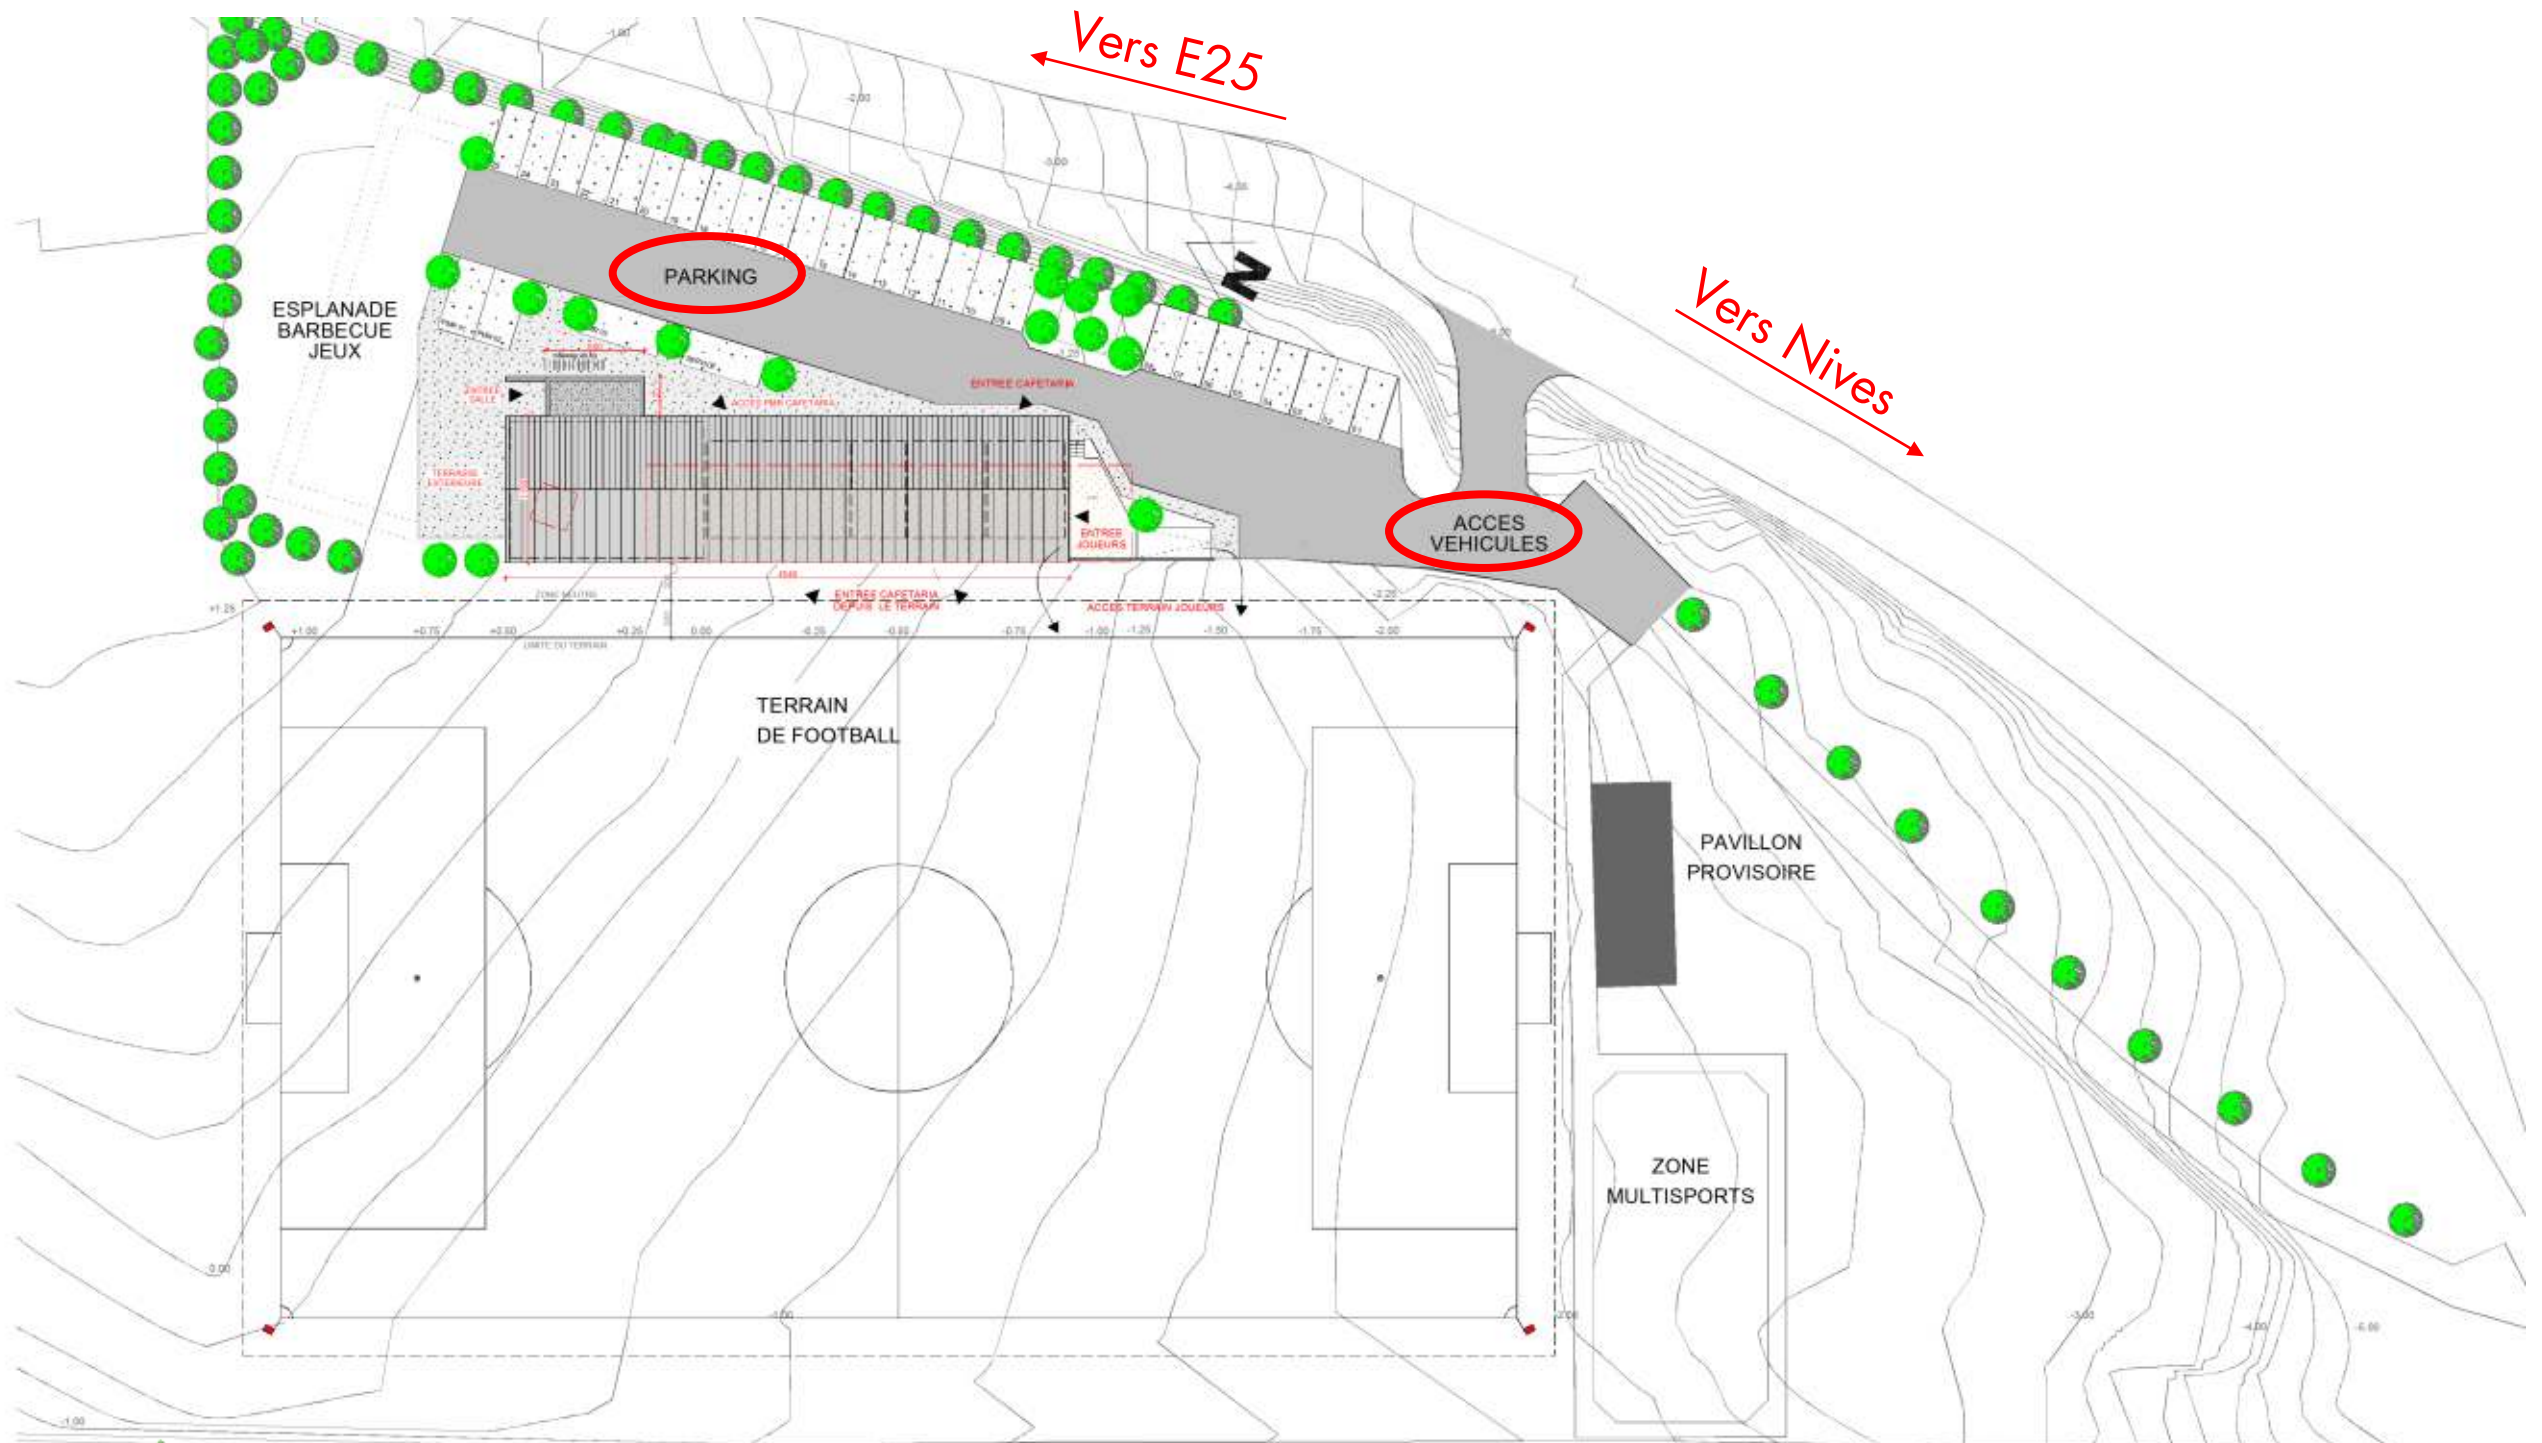

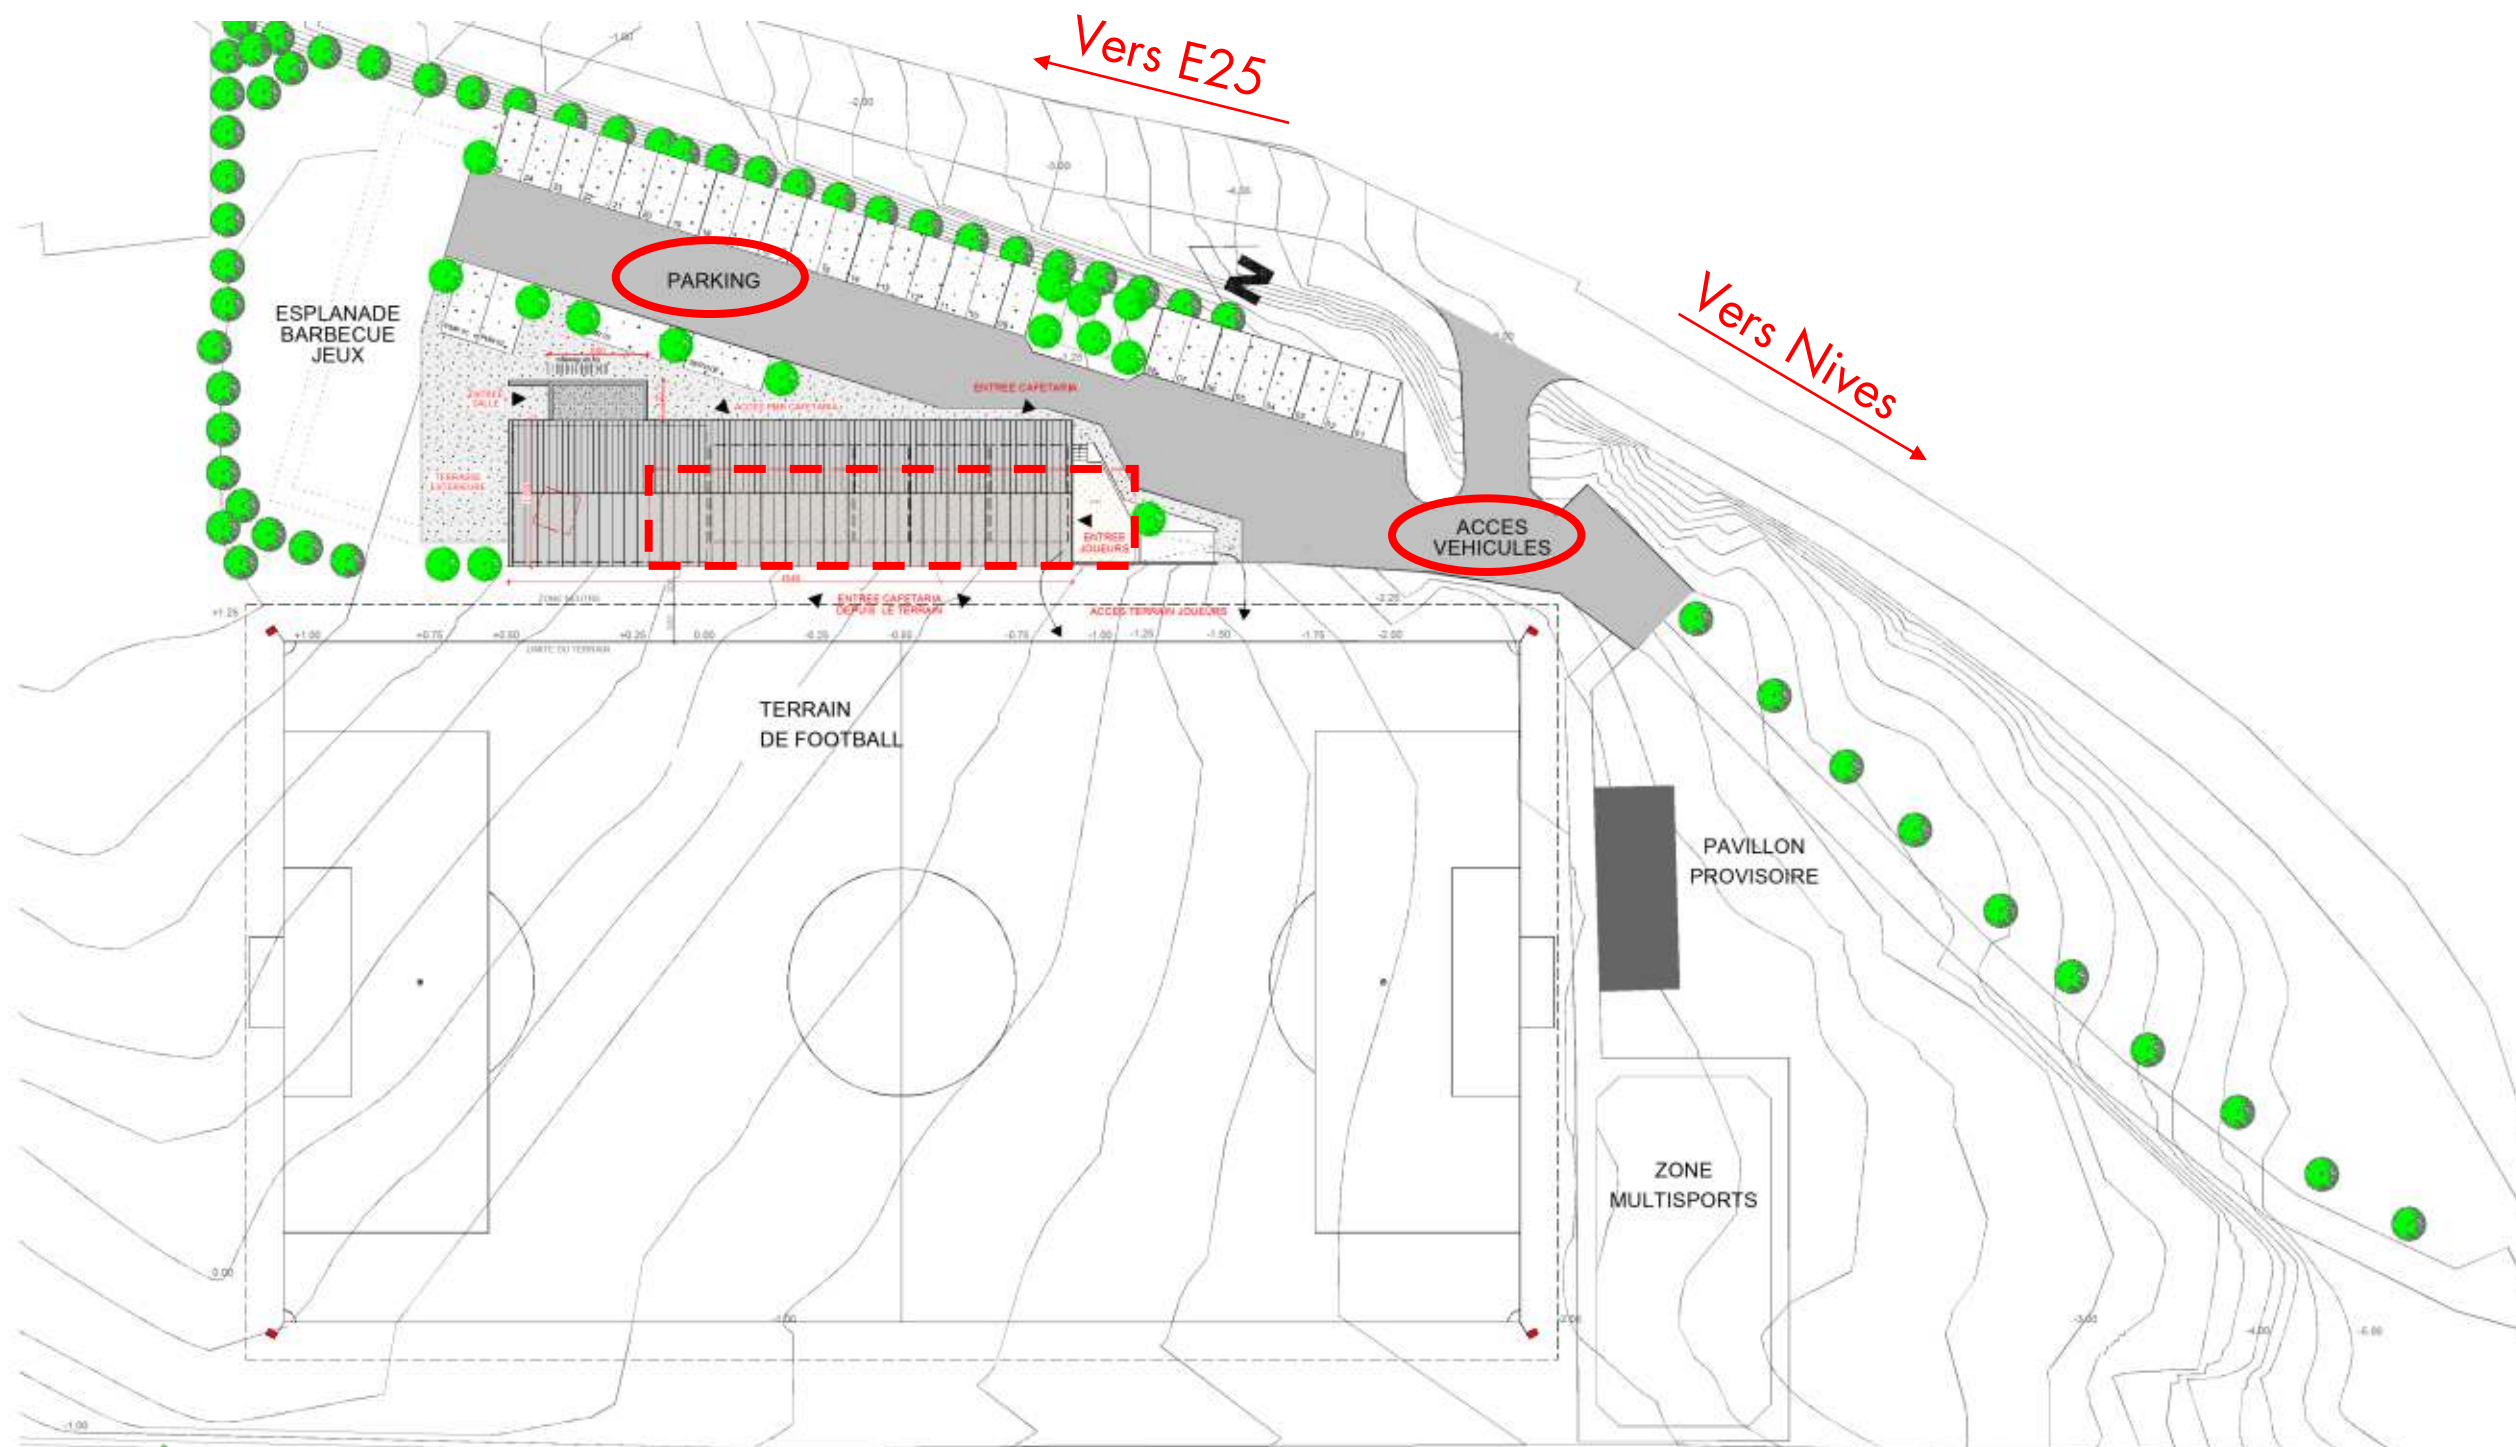

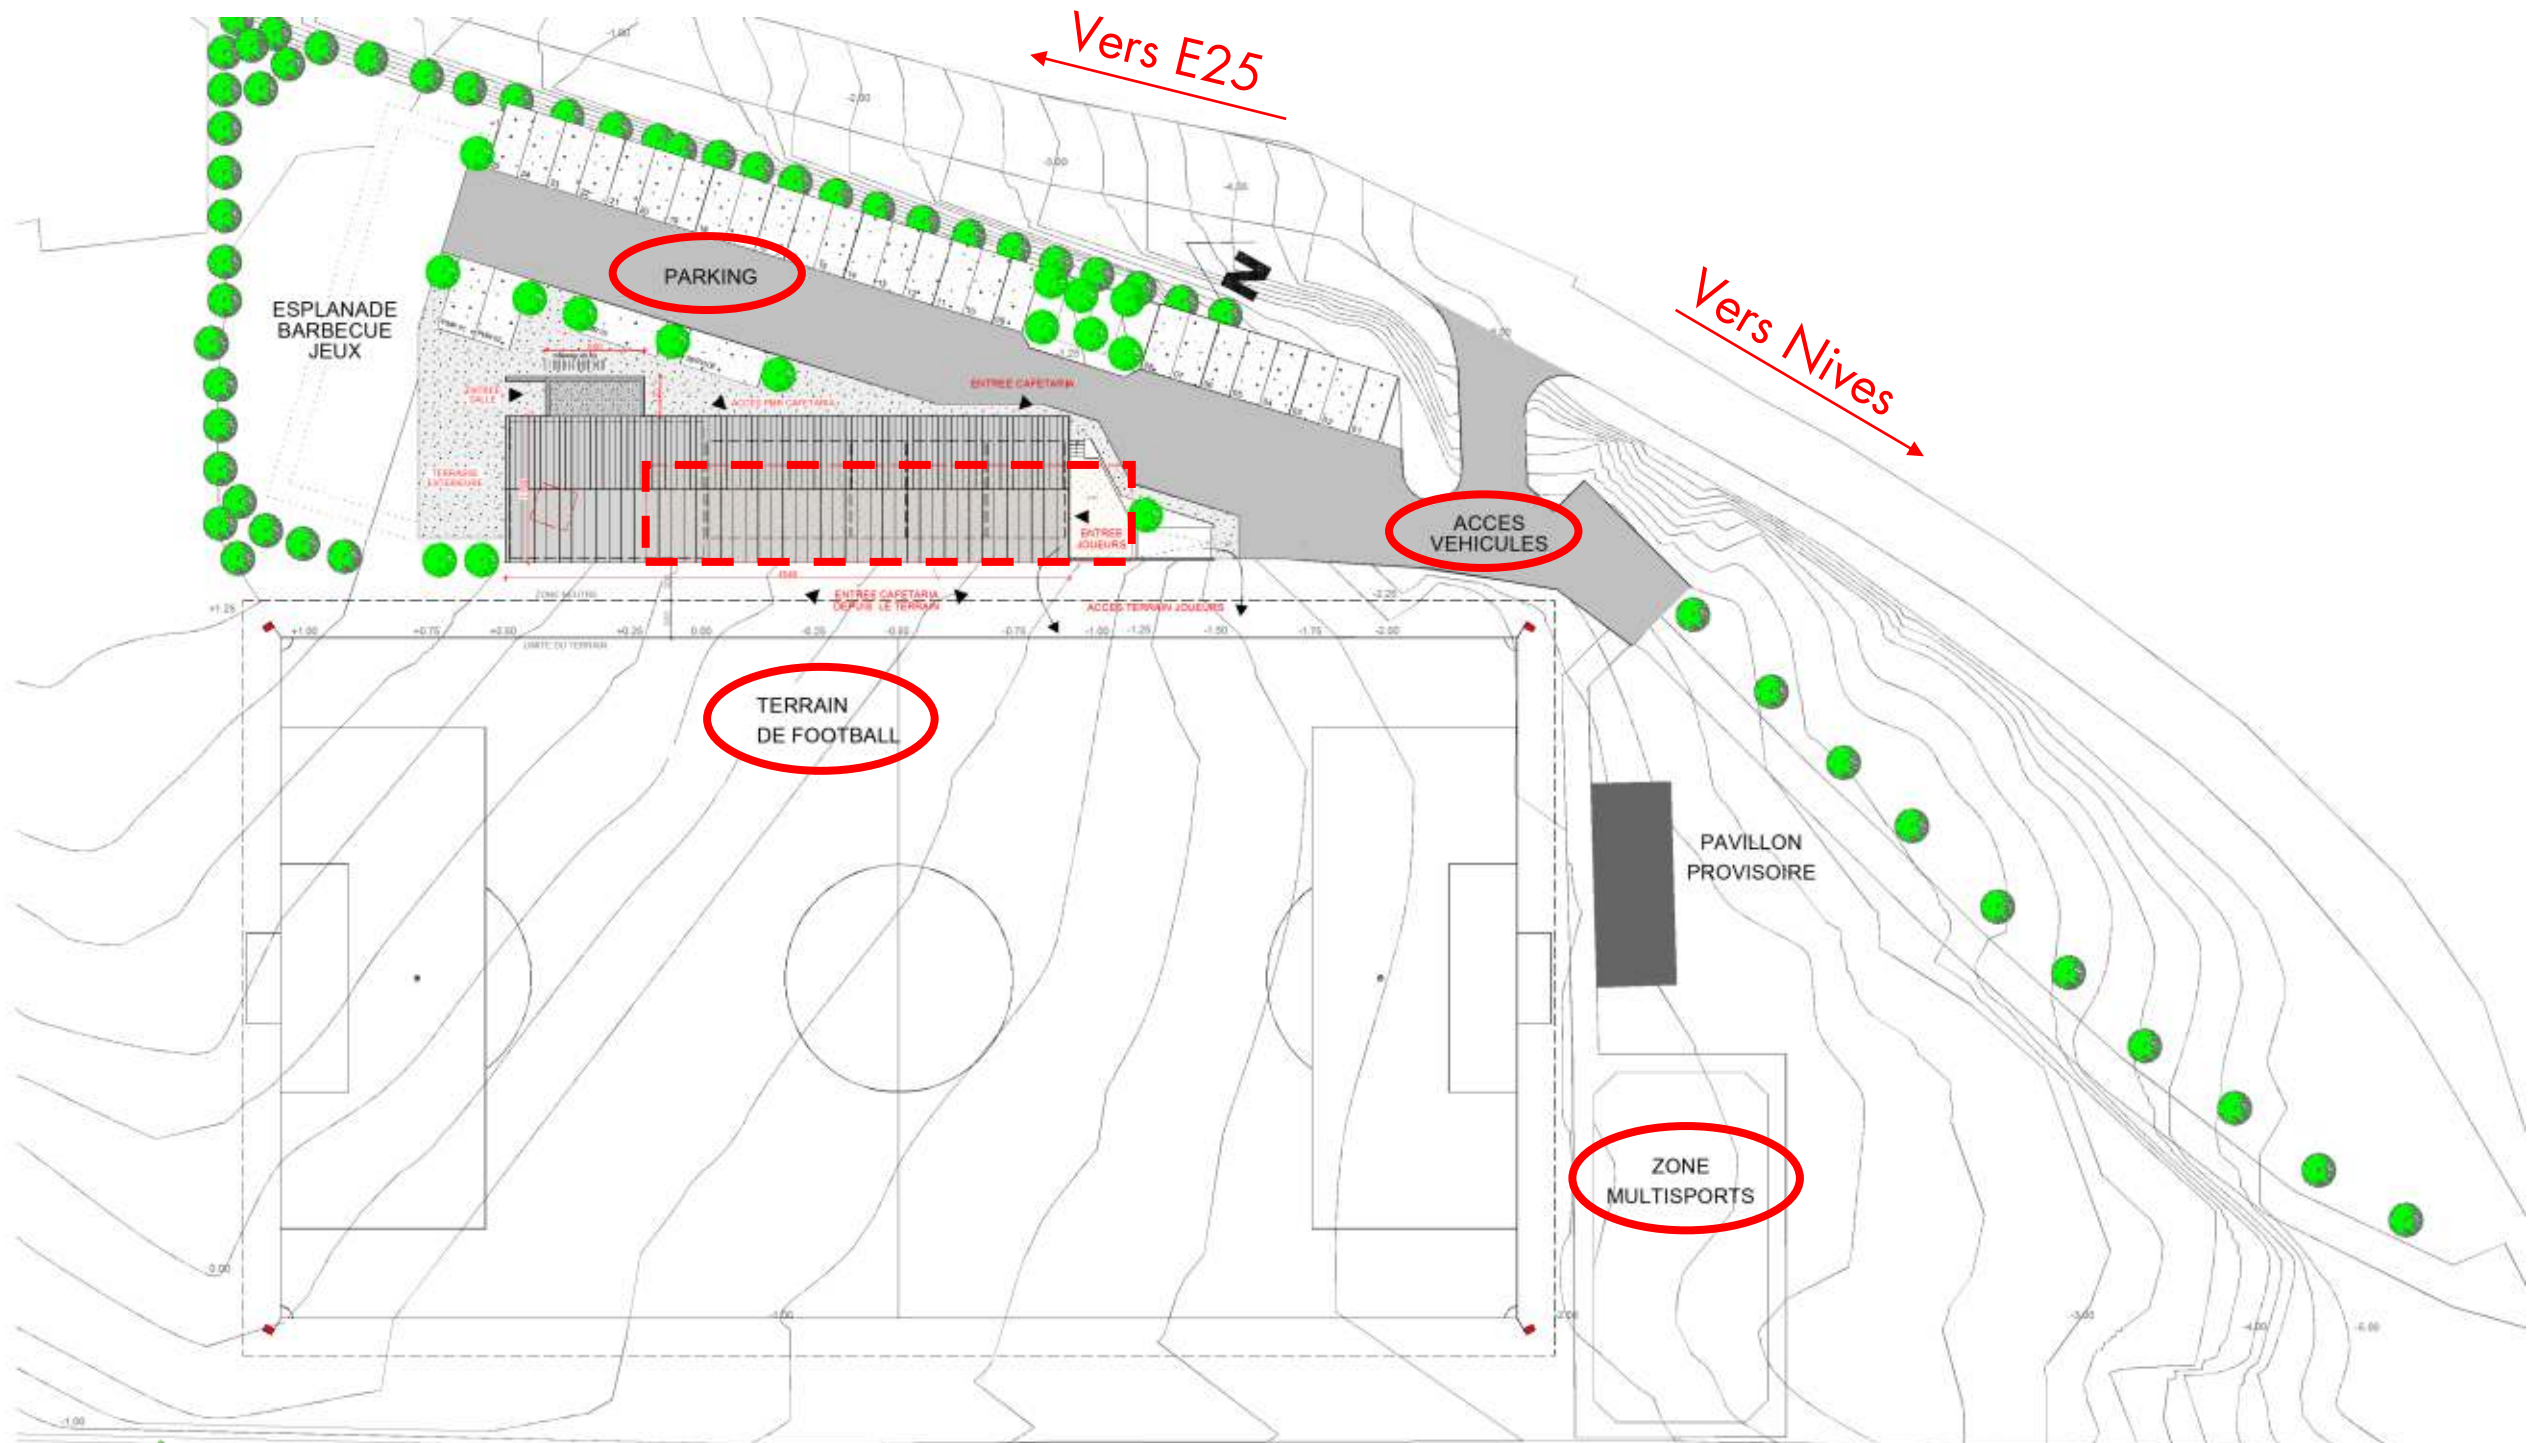


# IMPLANTATION

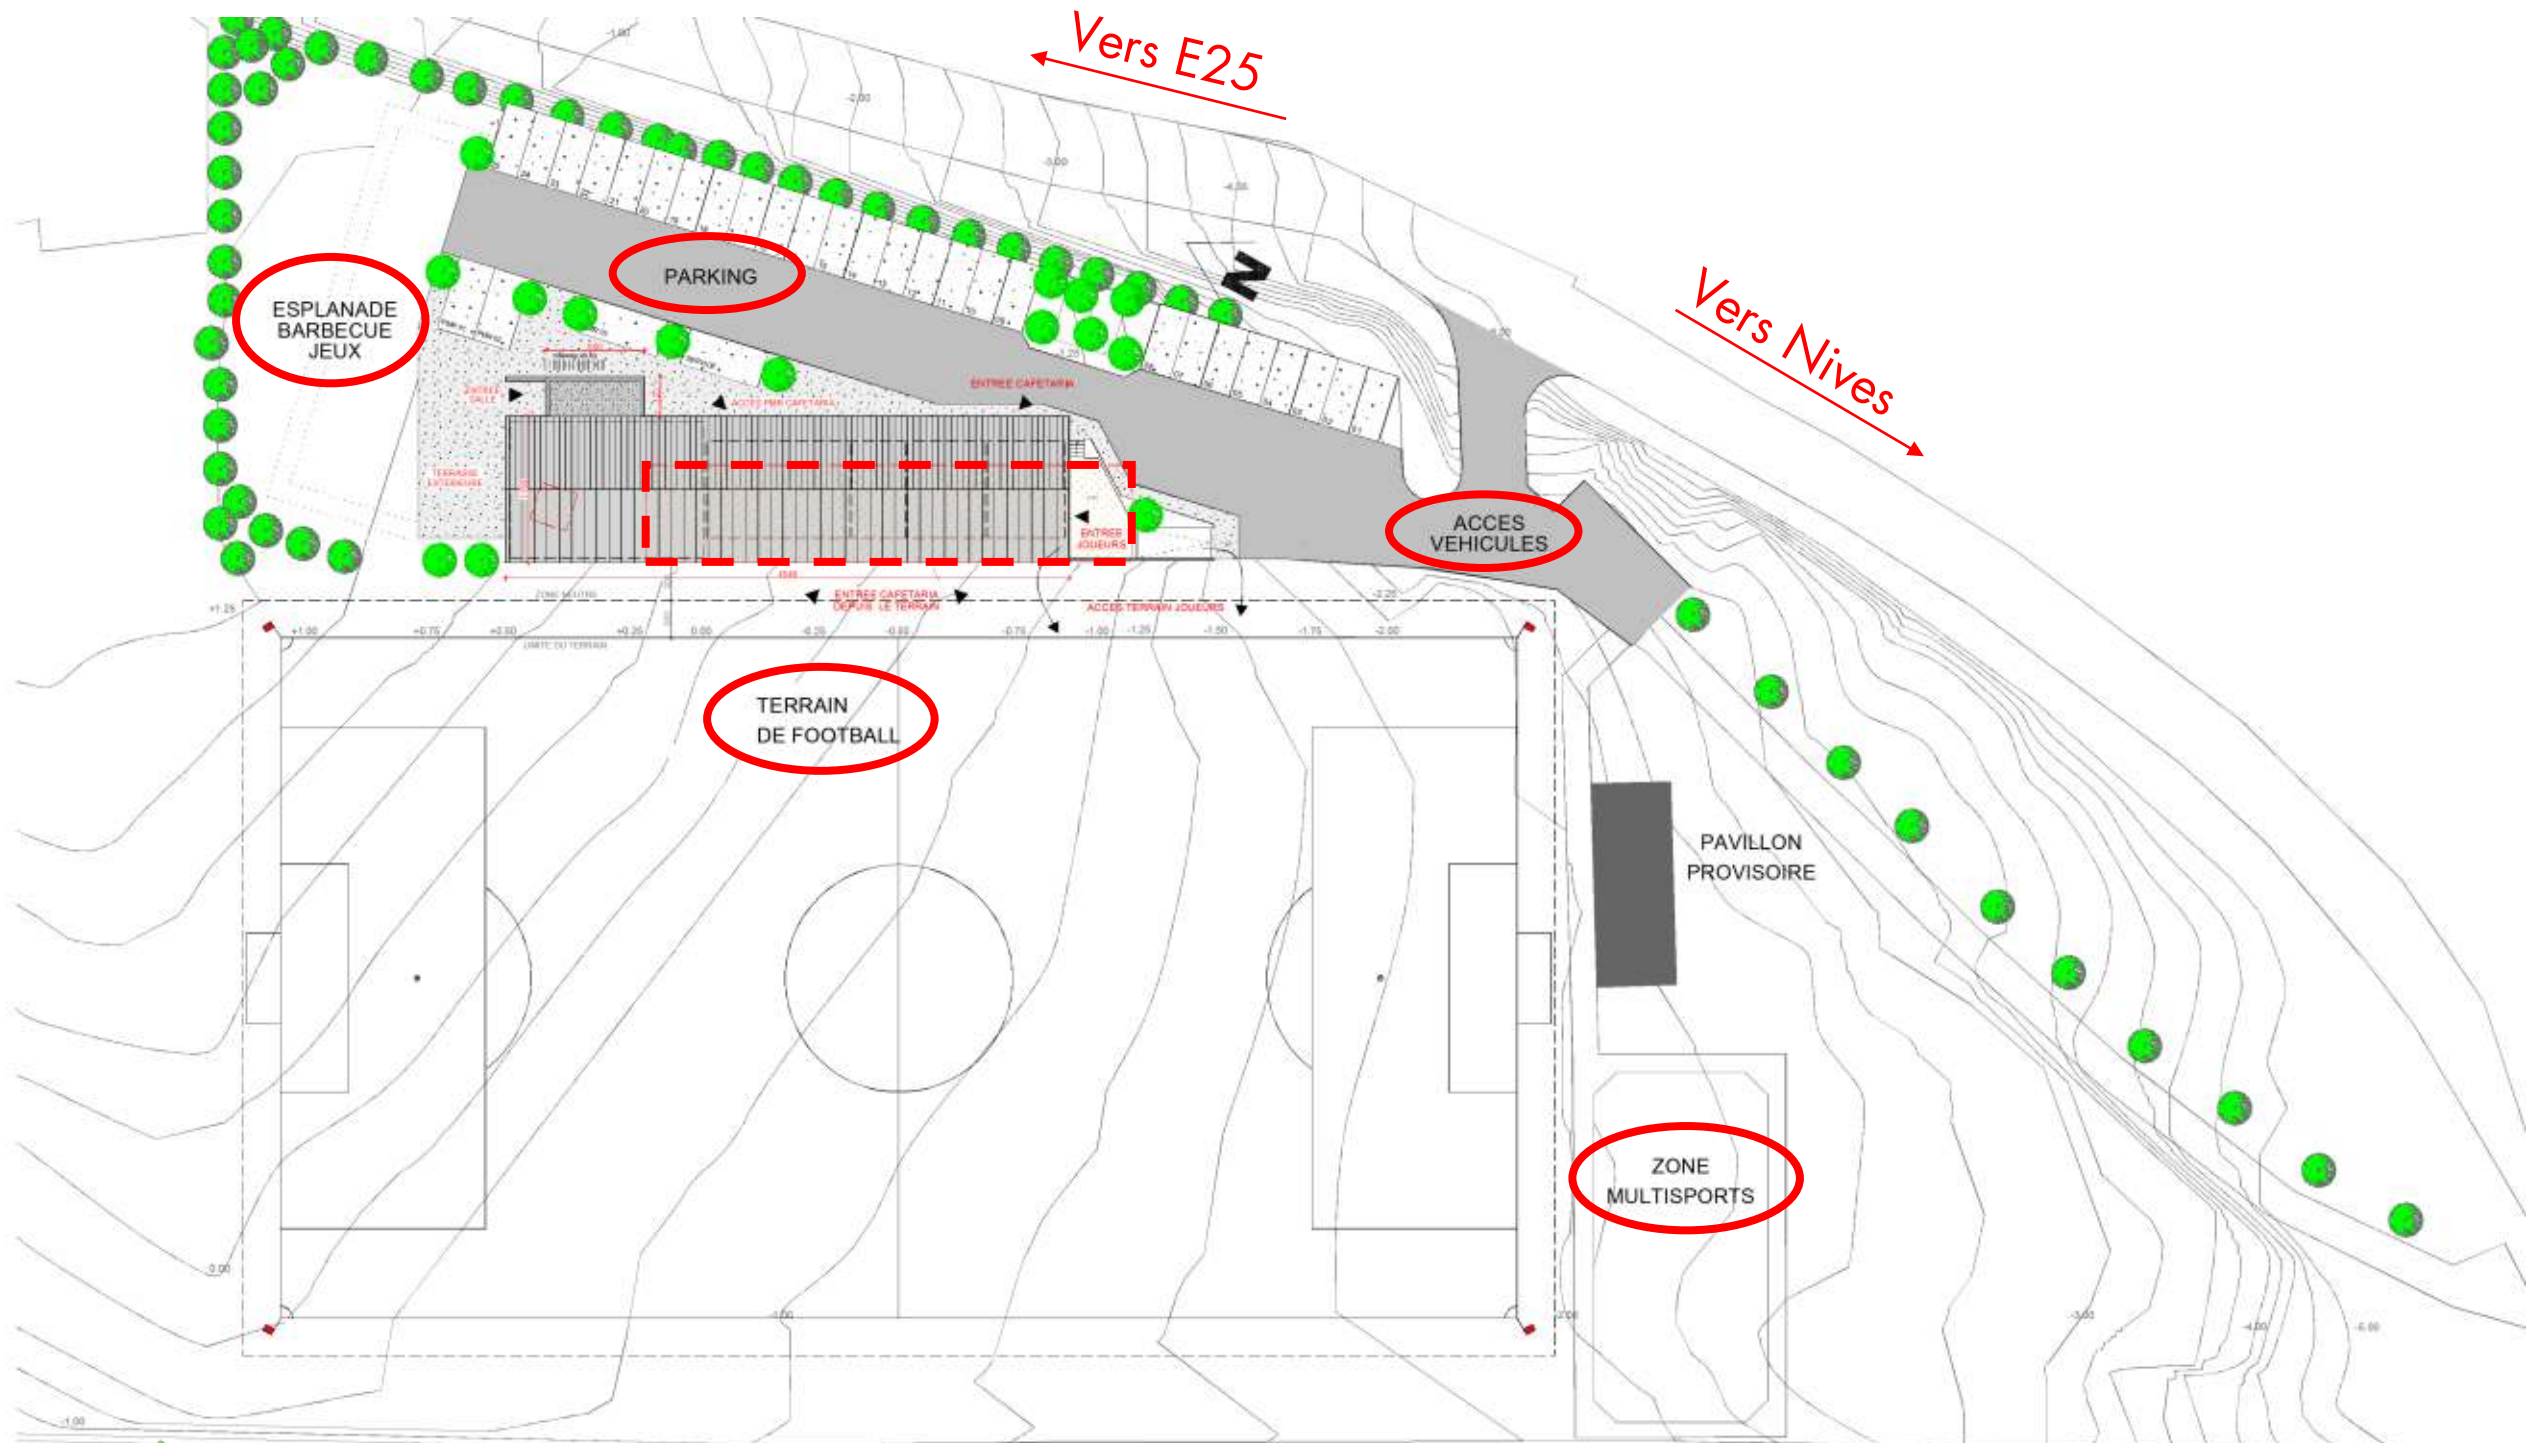

# IMPLANTATION





# REZ-DE-CHAUSSÉE

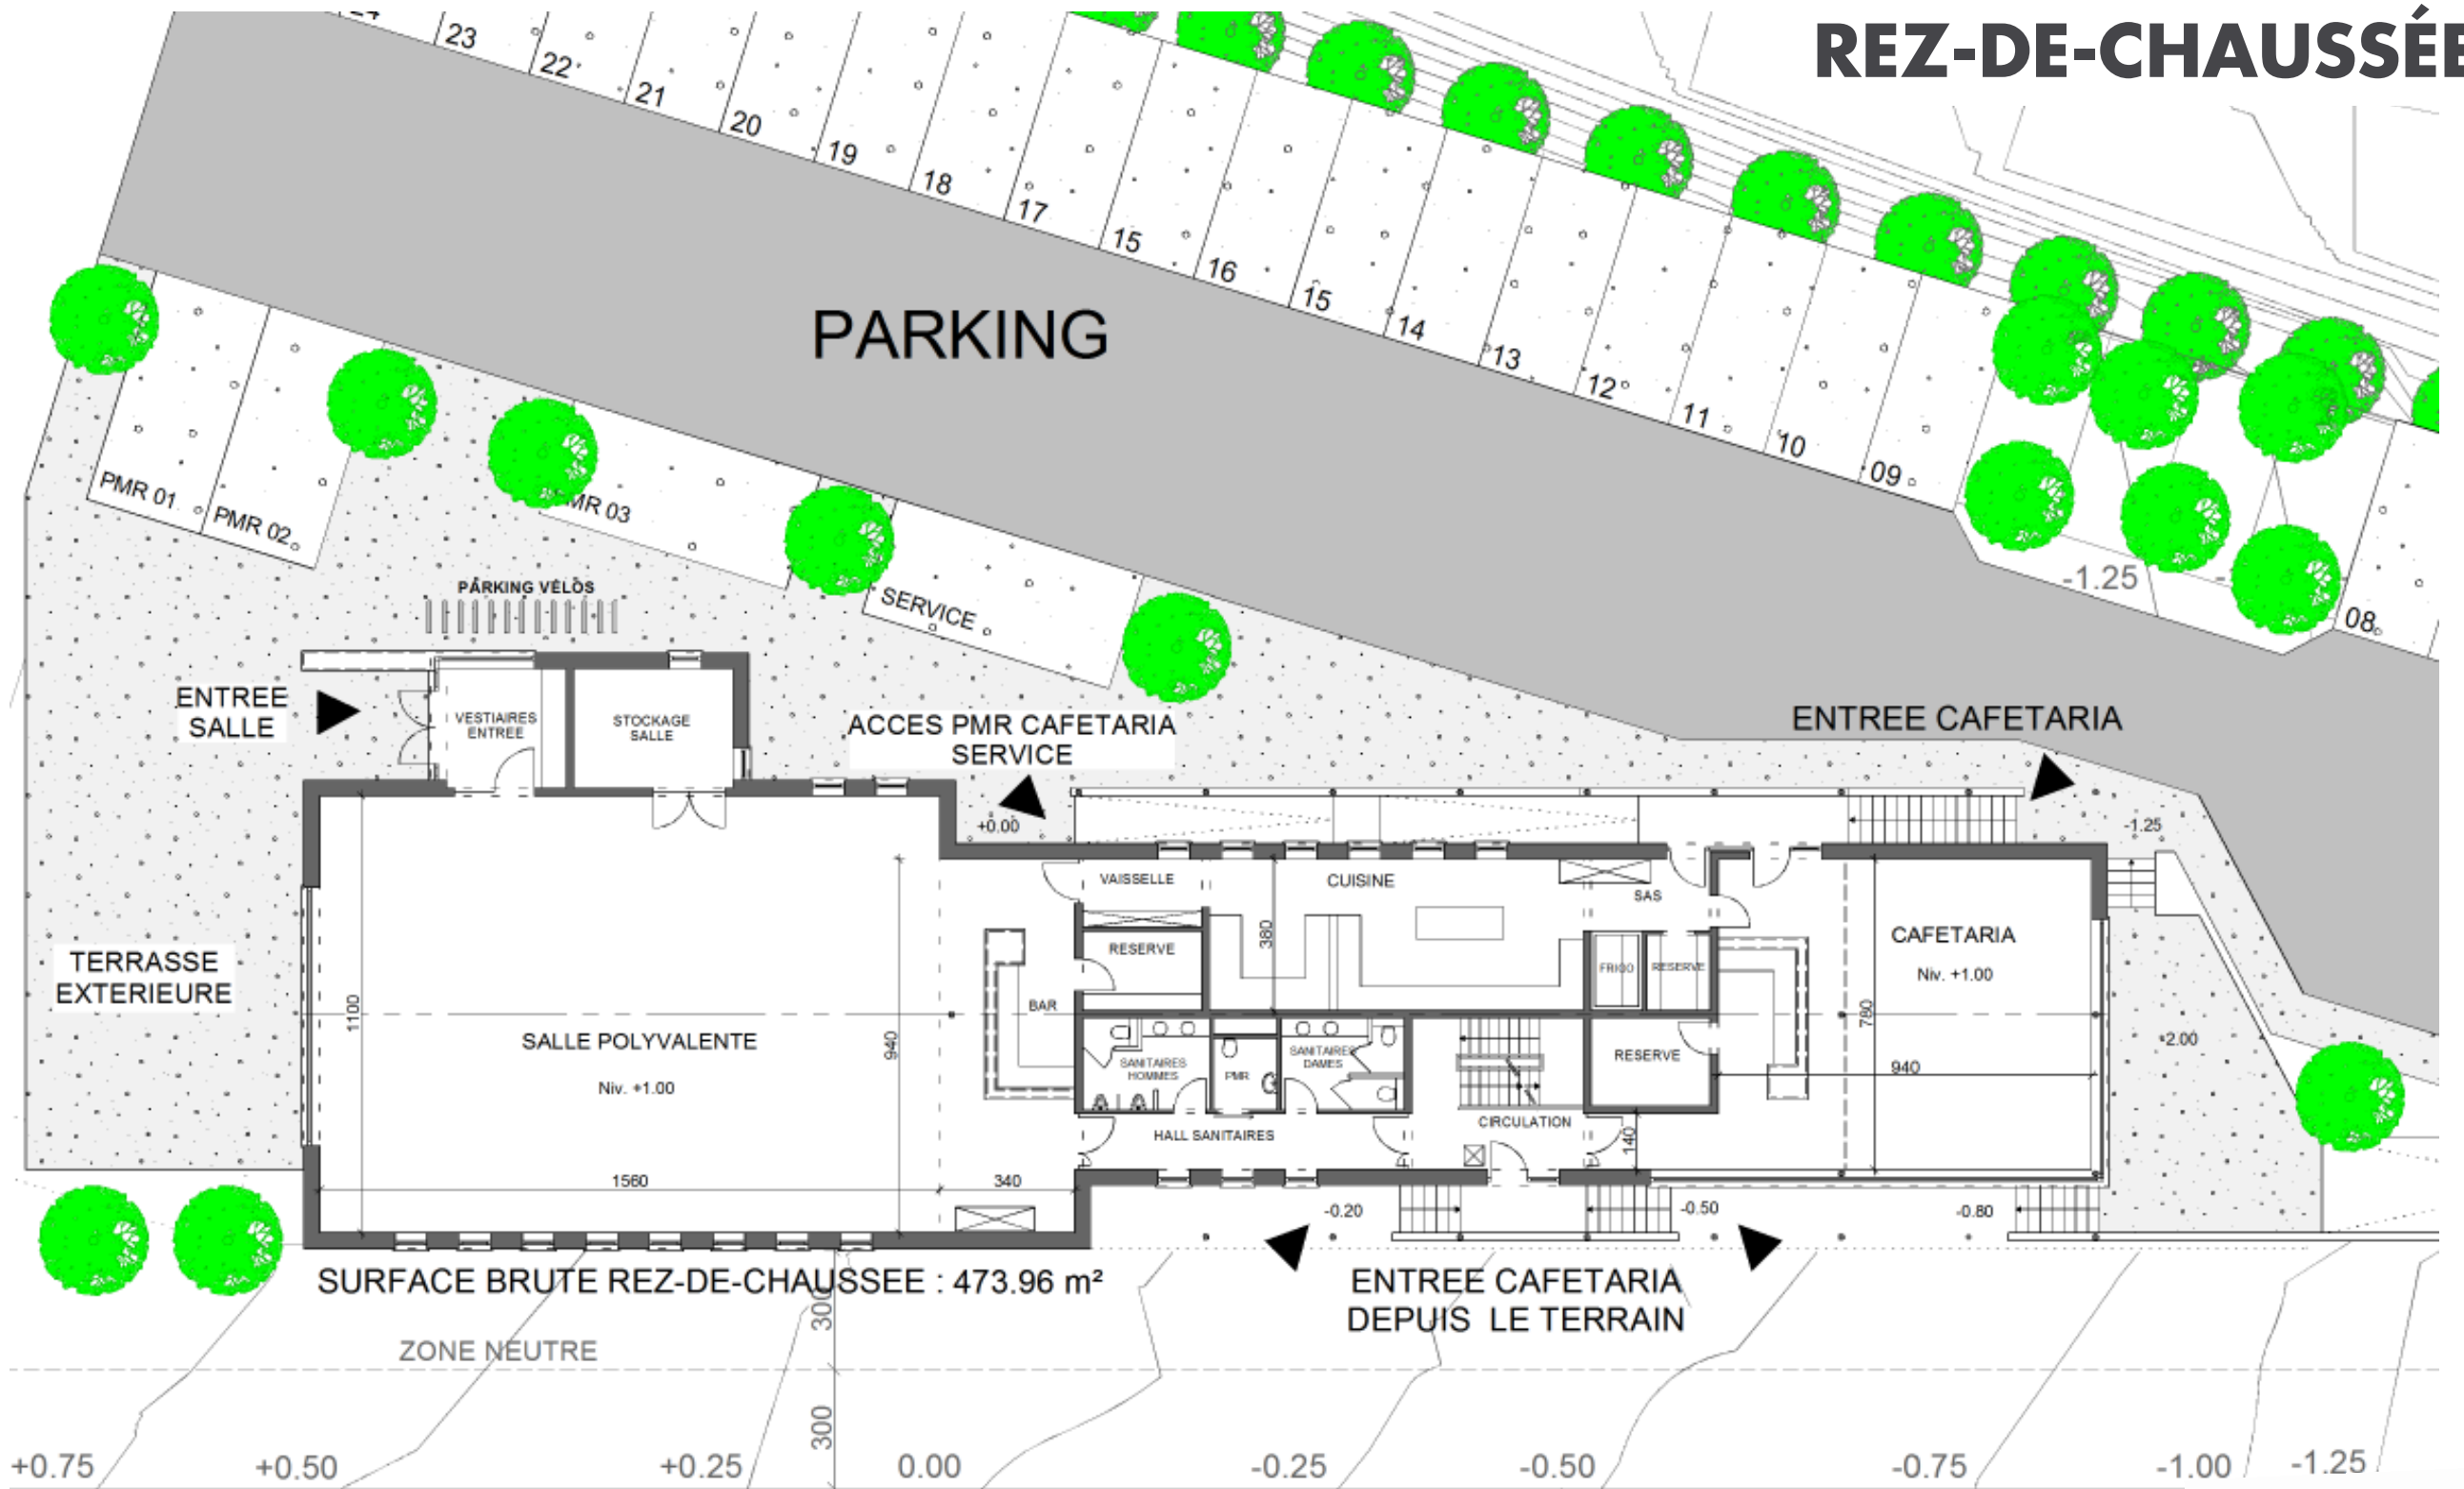






# REZ-DE-CHAUSSÉE

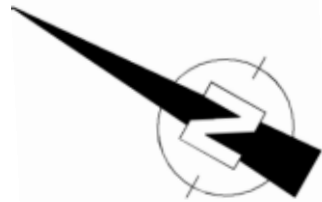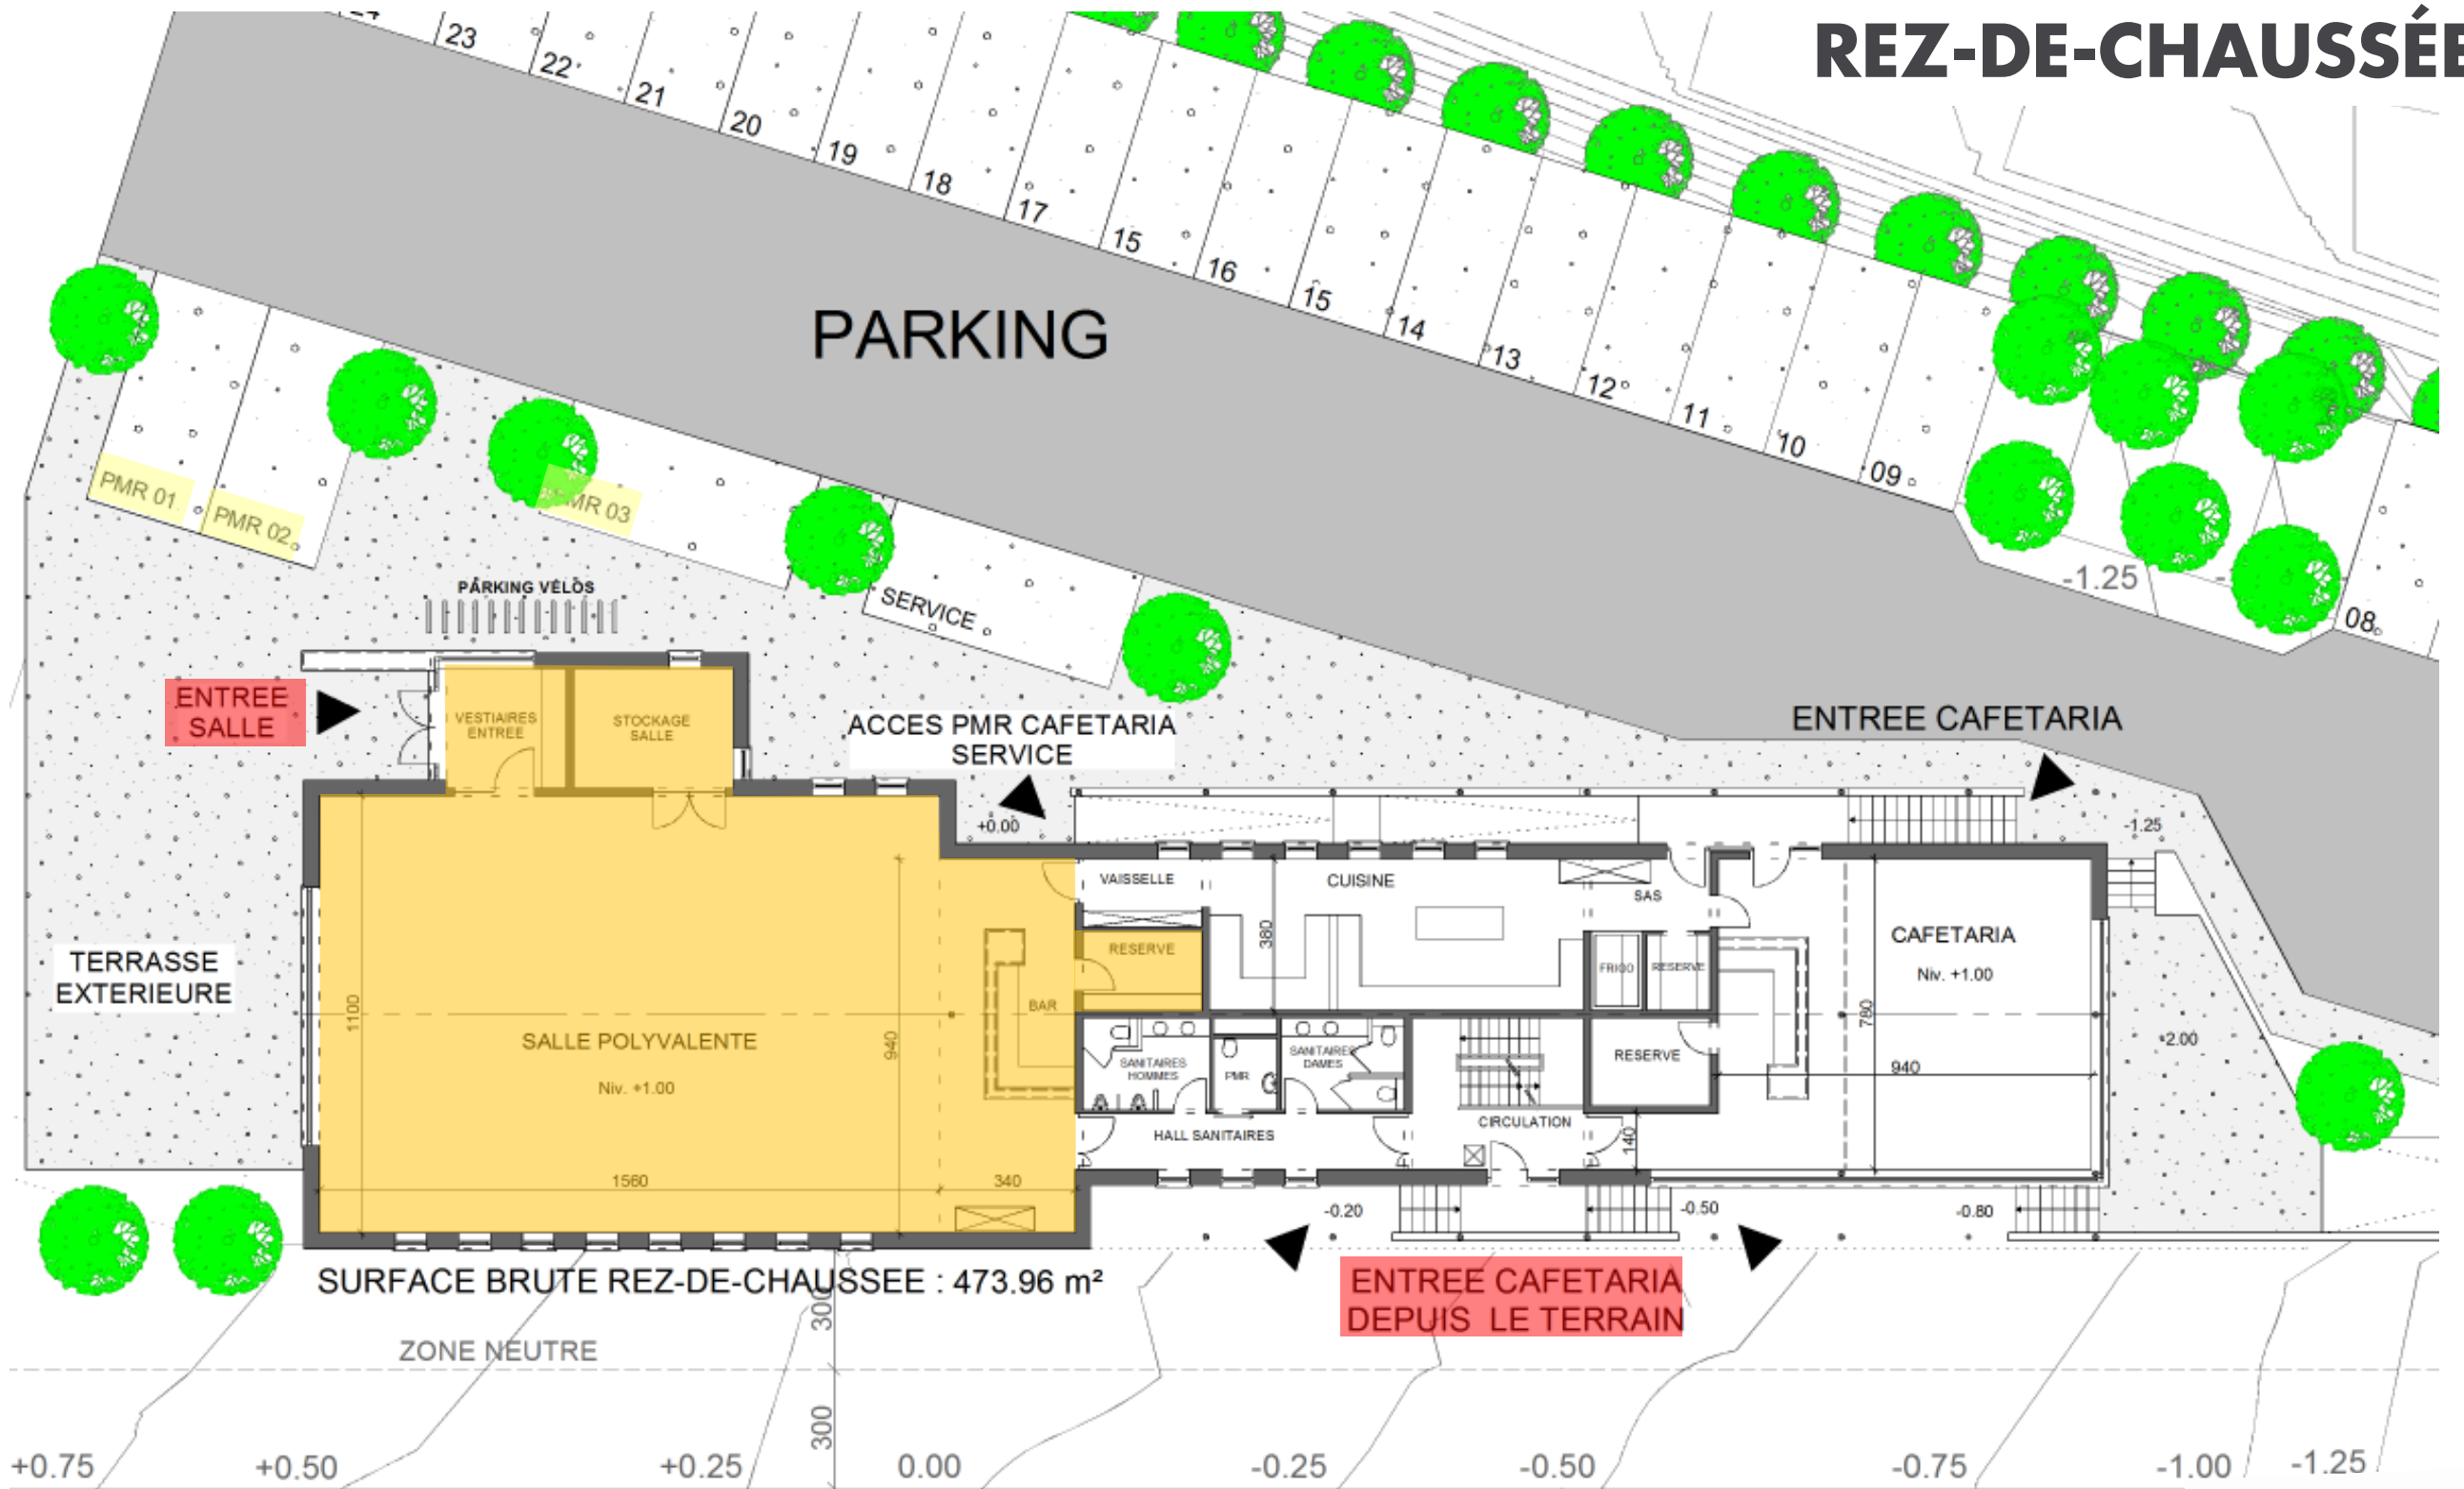


# REZ-DE-CHAUSSÉE

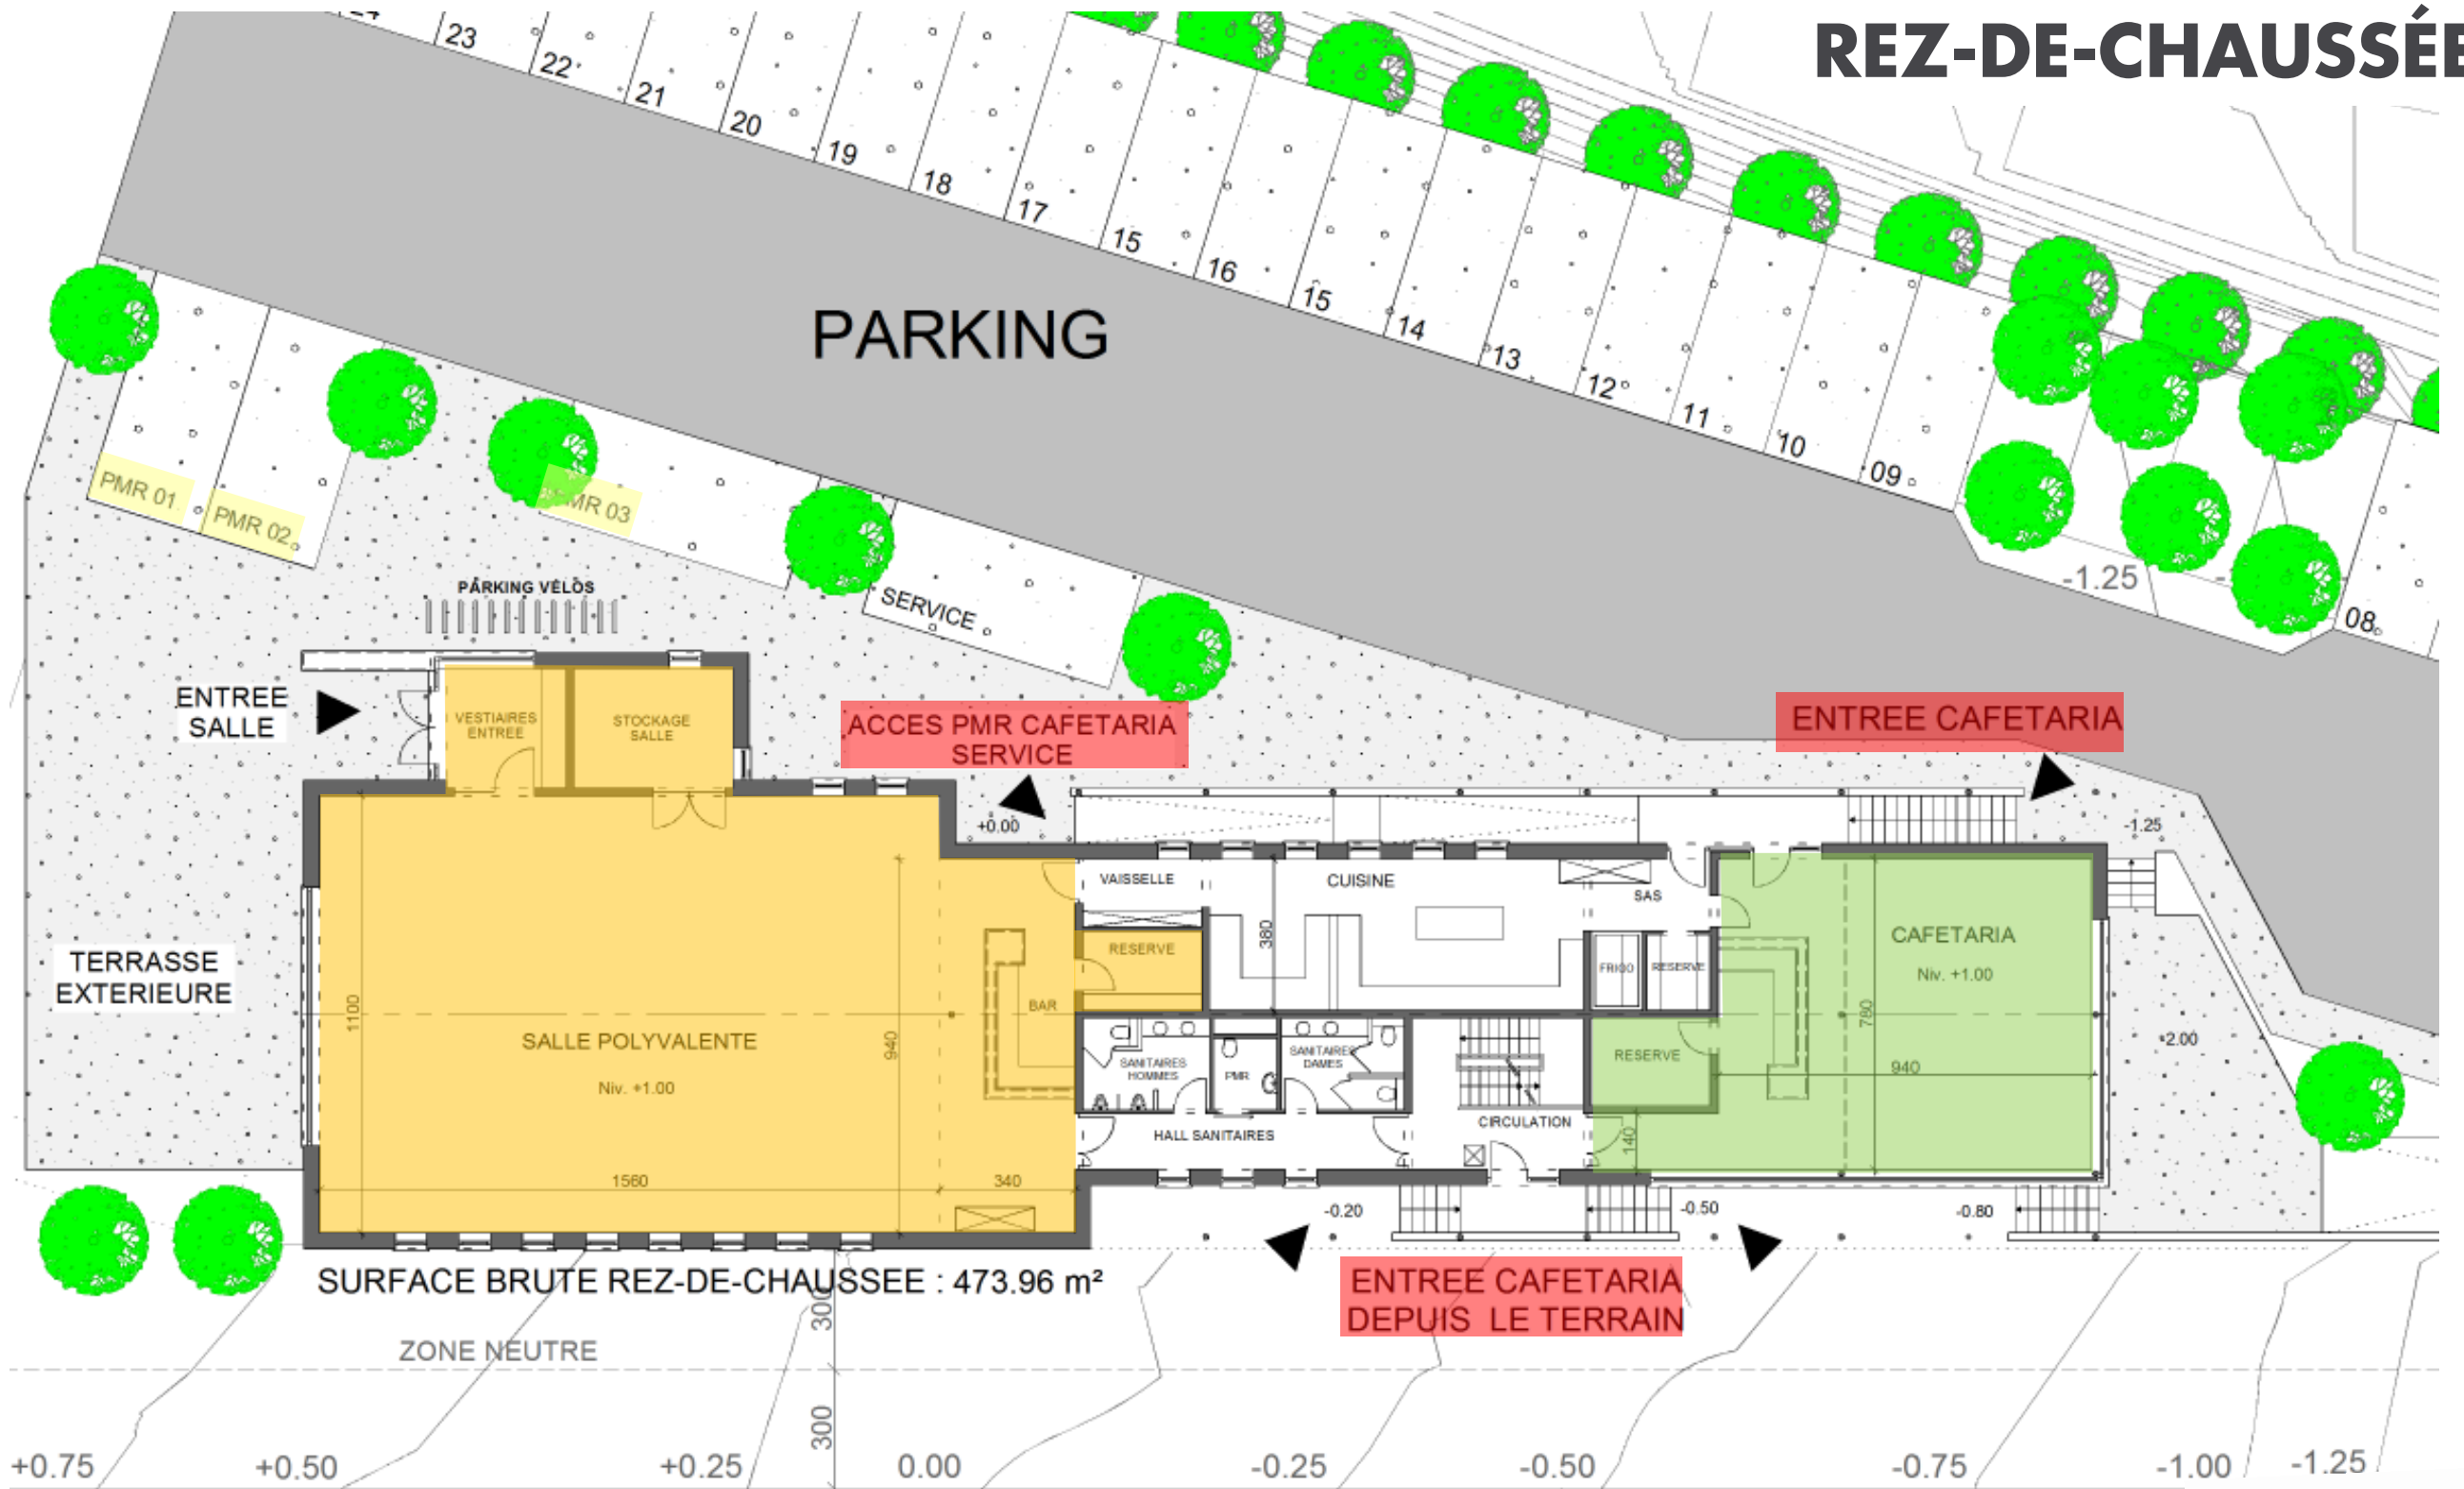


# REZ-DE-CHAUSSÉE

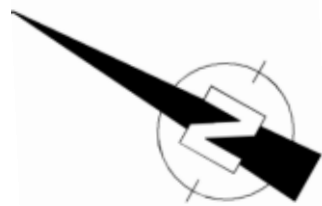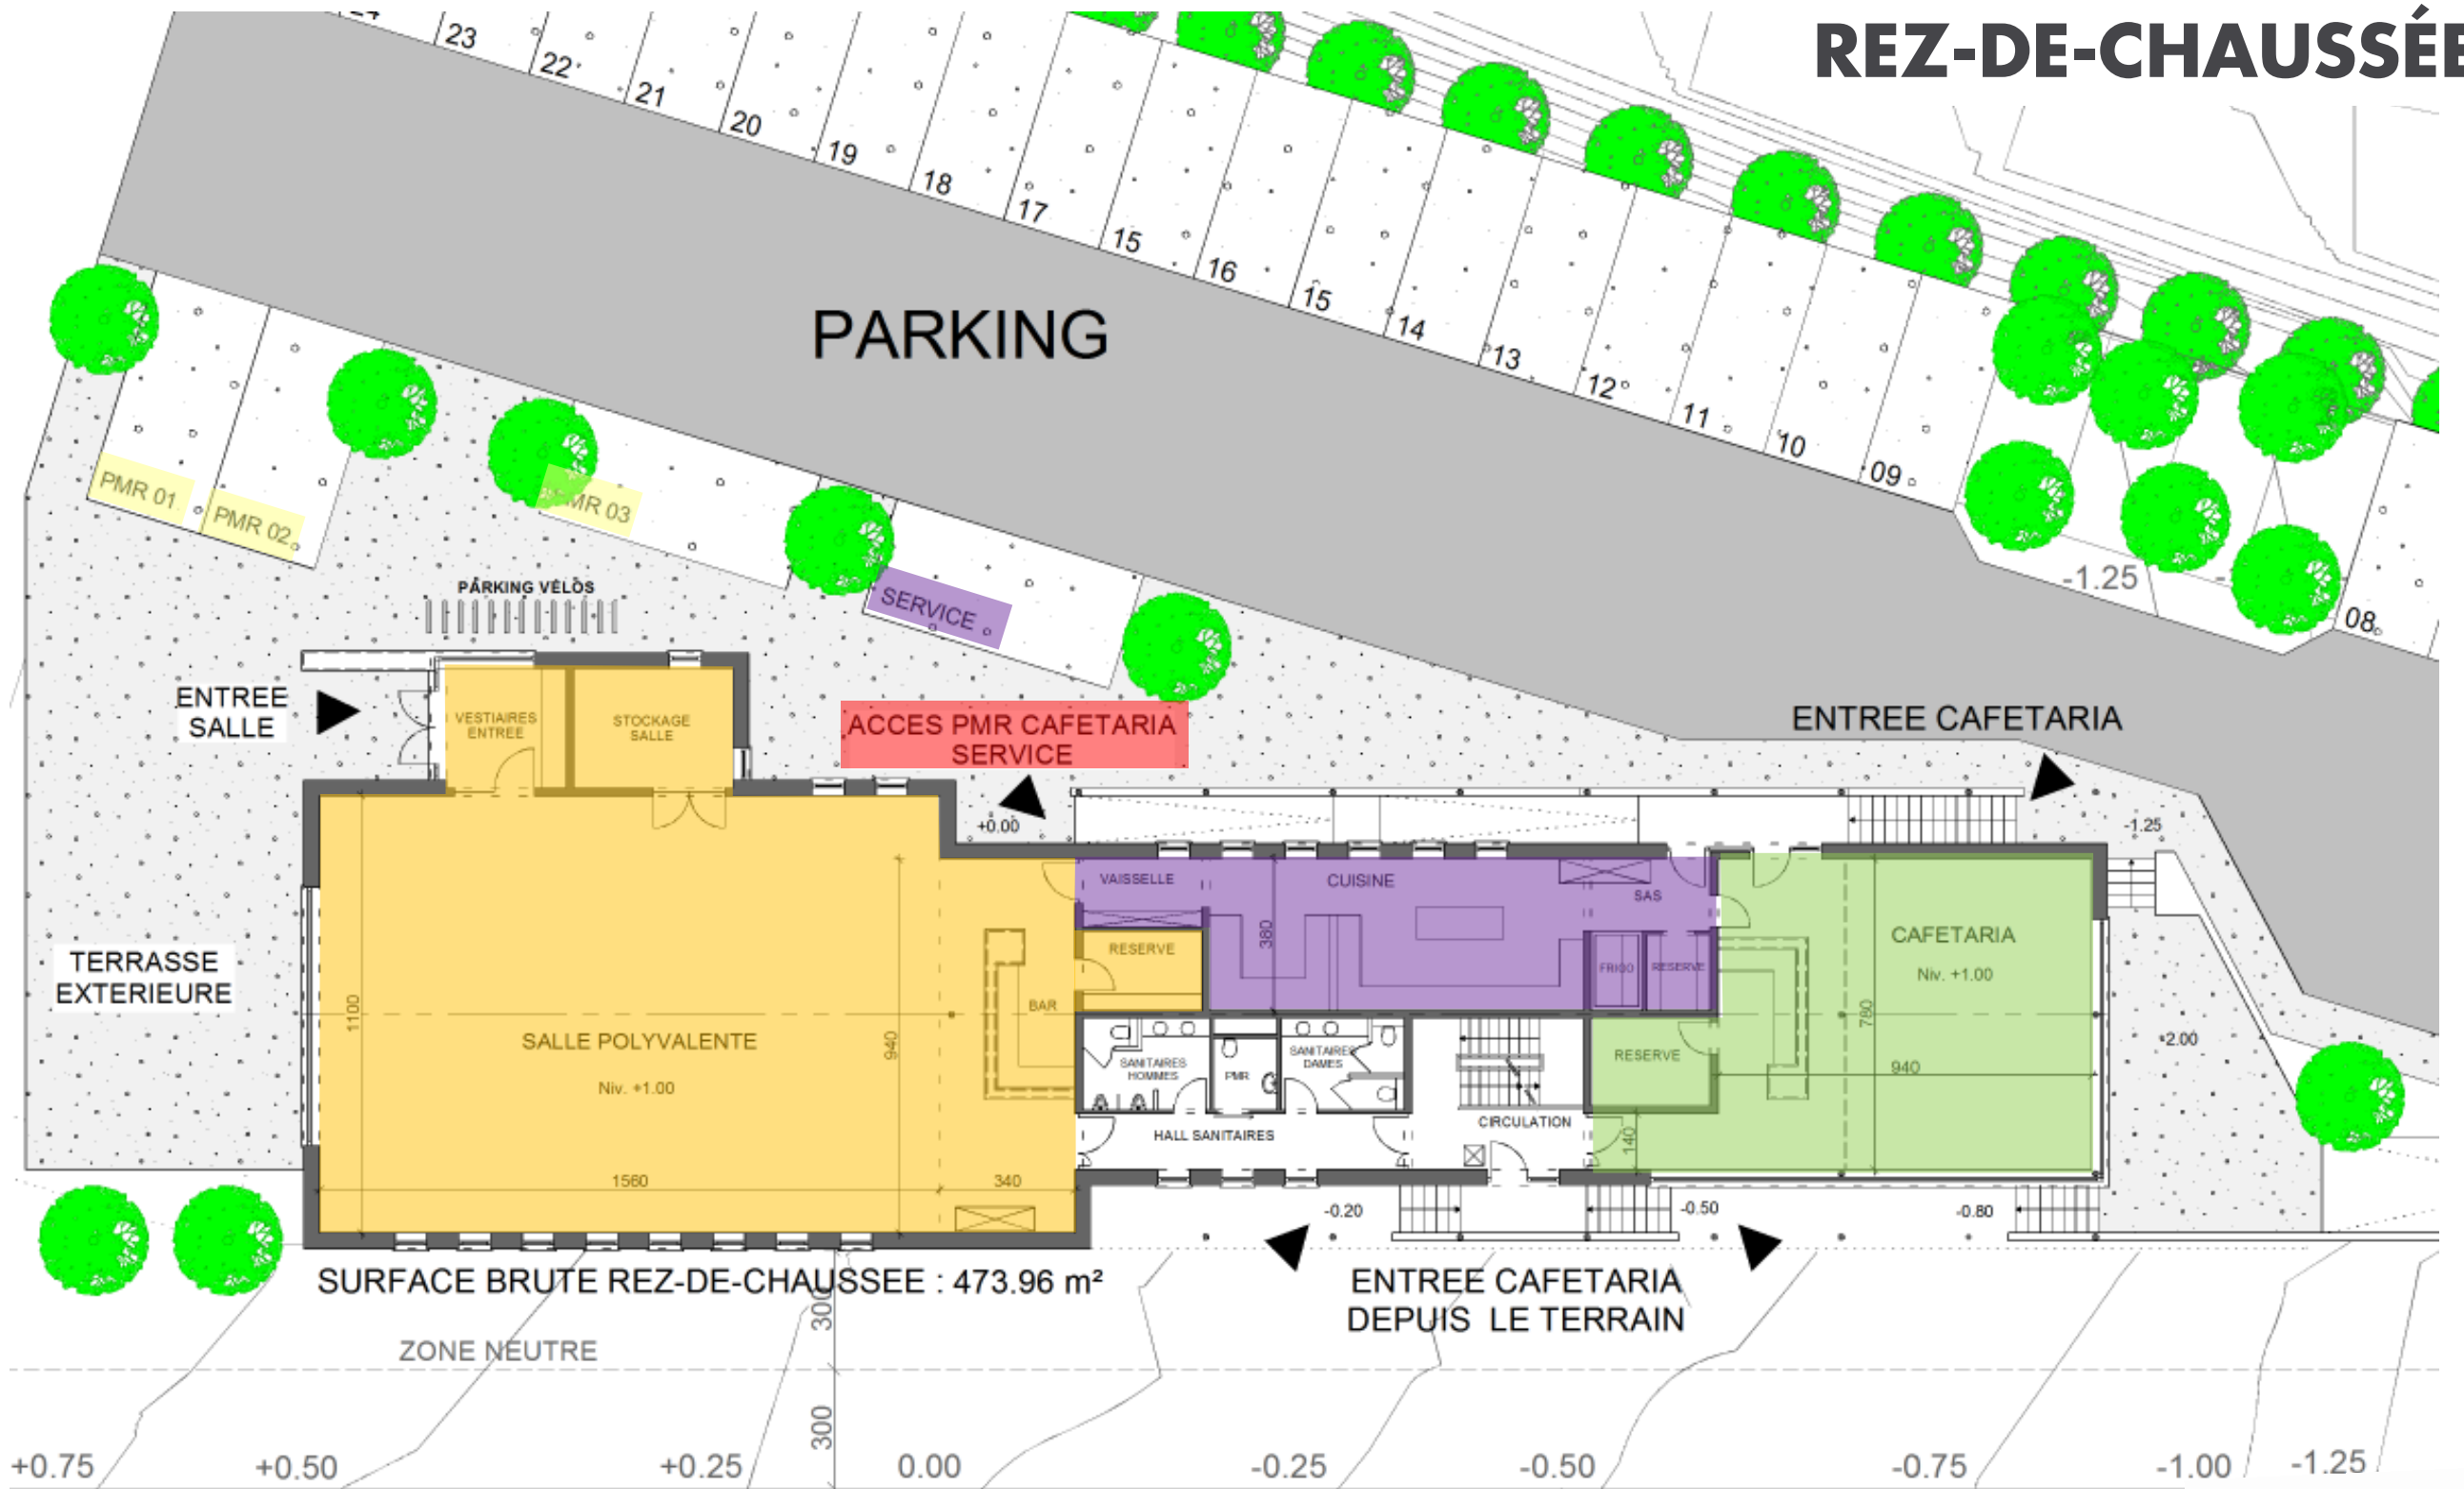


# REZ-DE-CHAUSSÉE

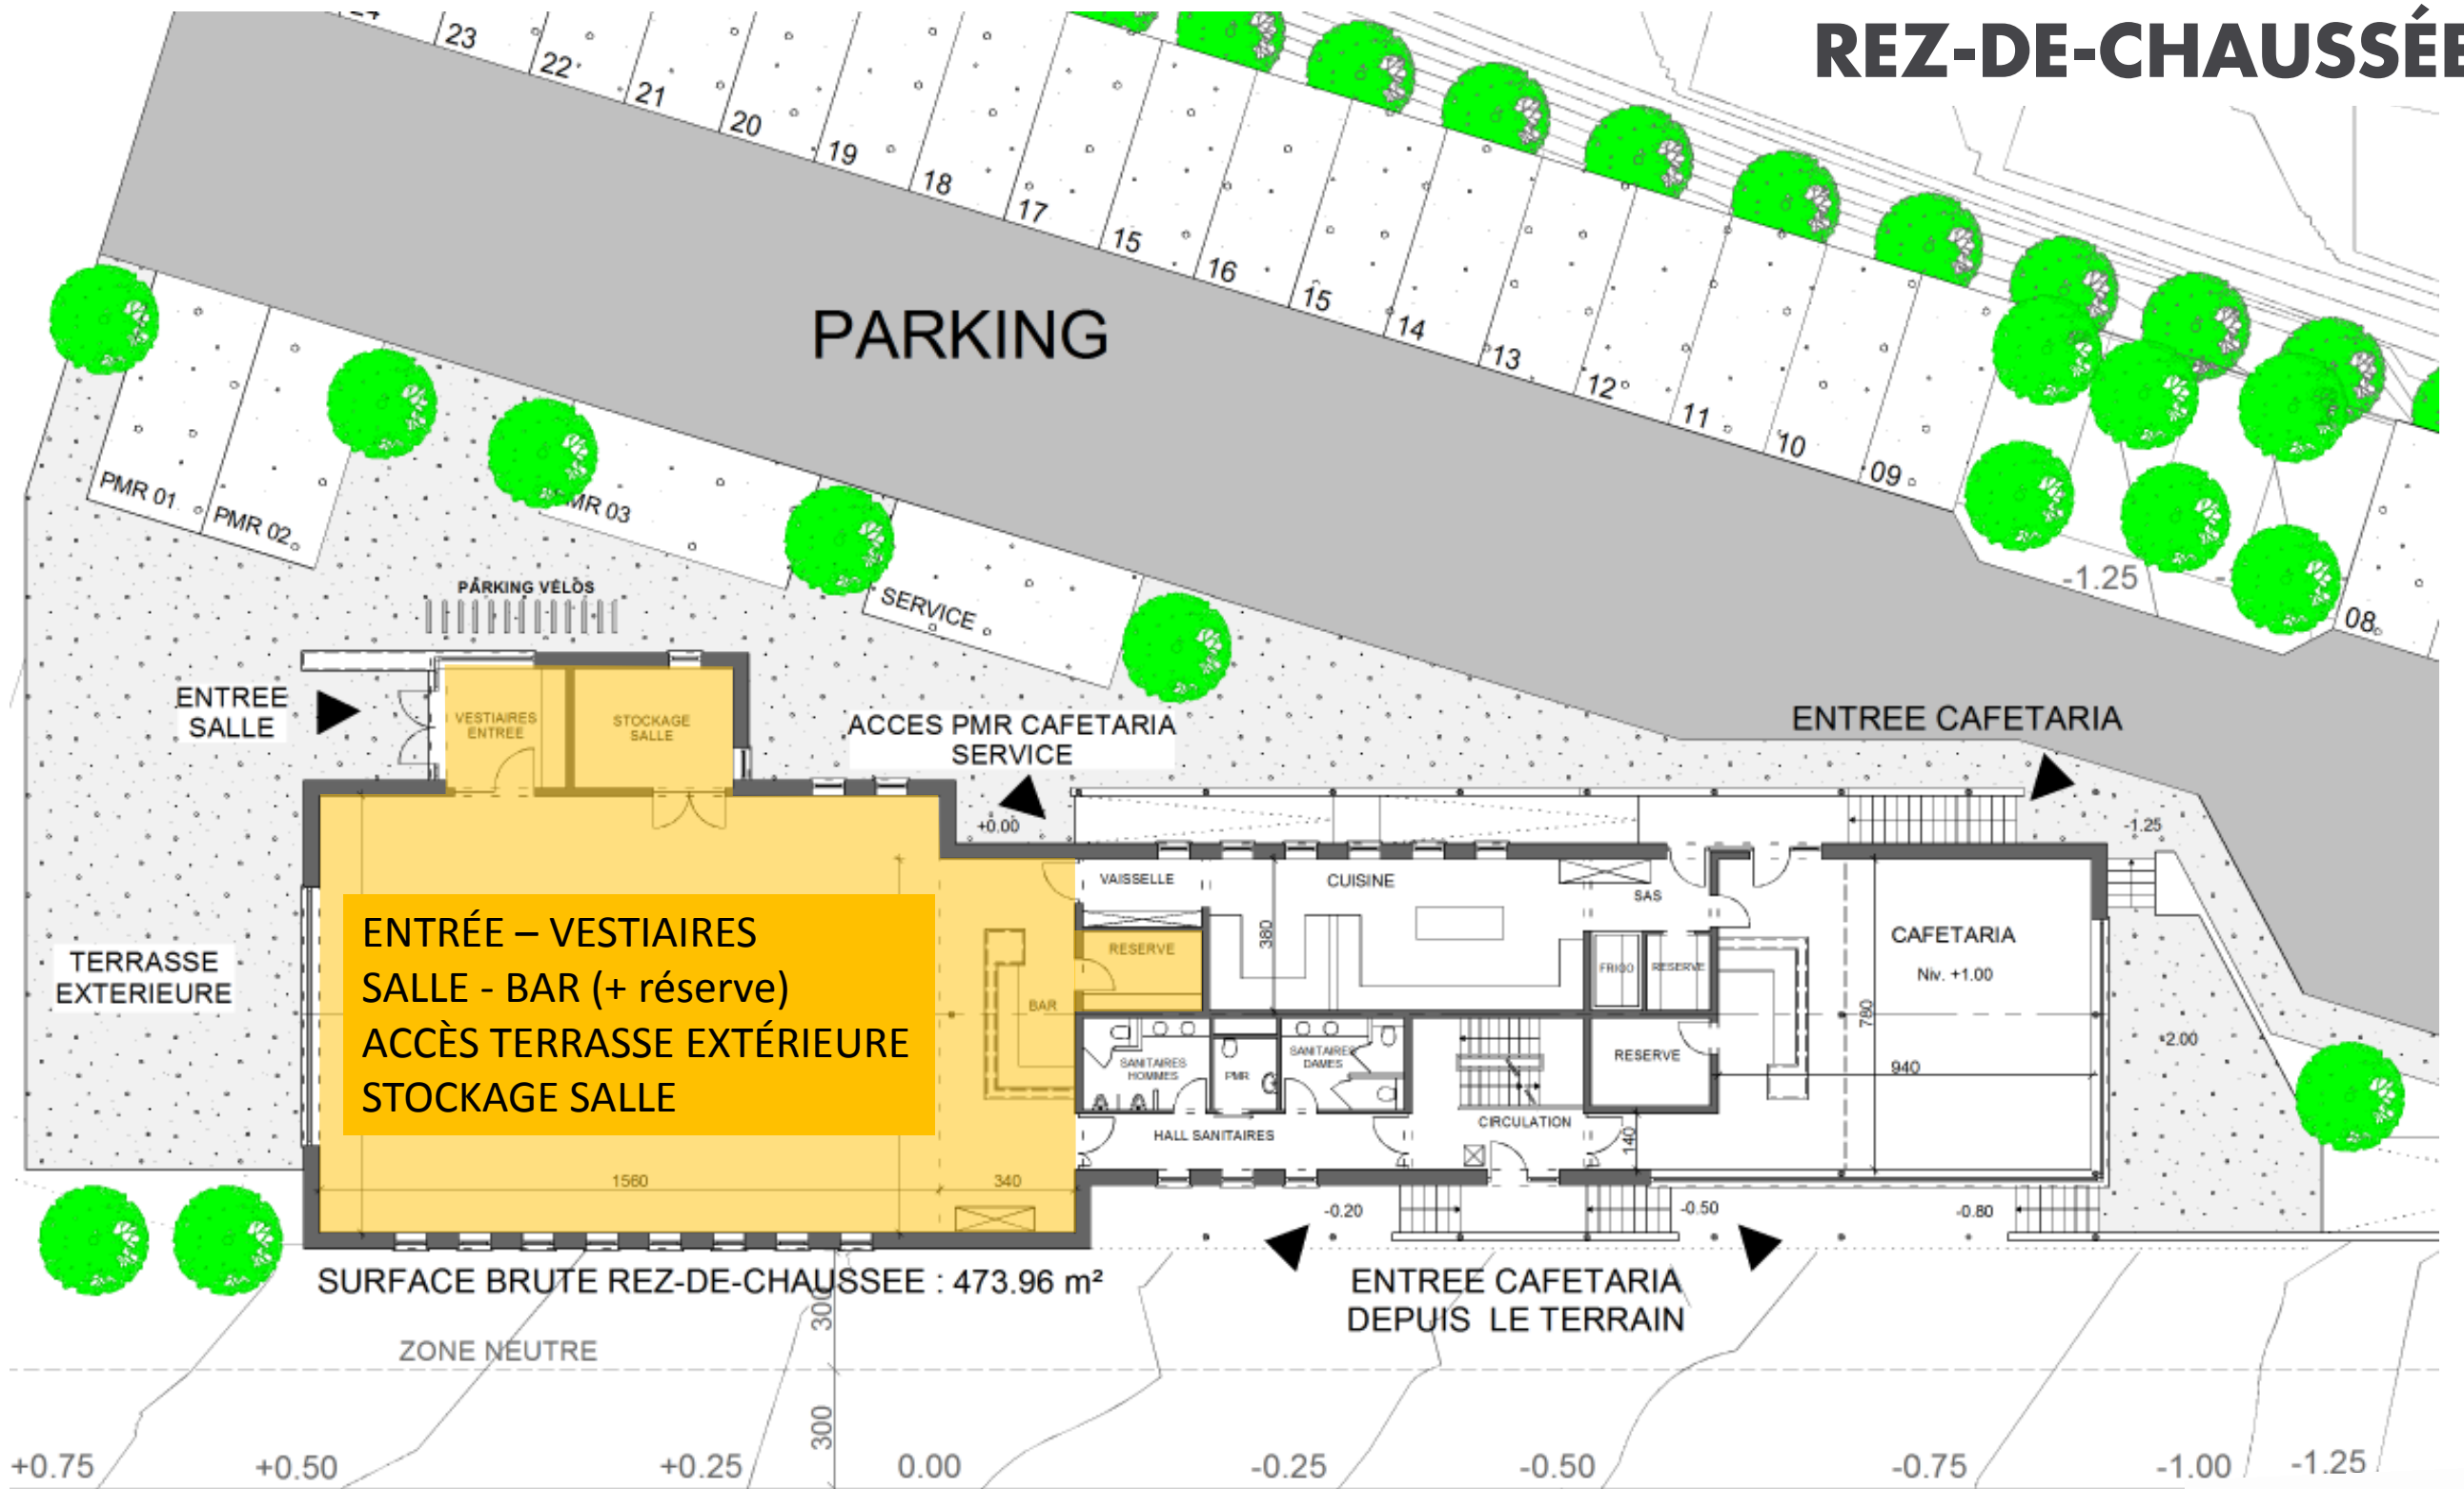


# ZOOM SALLE

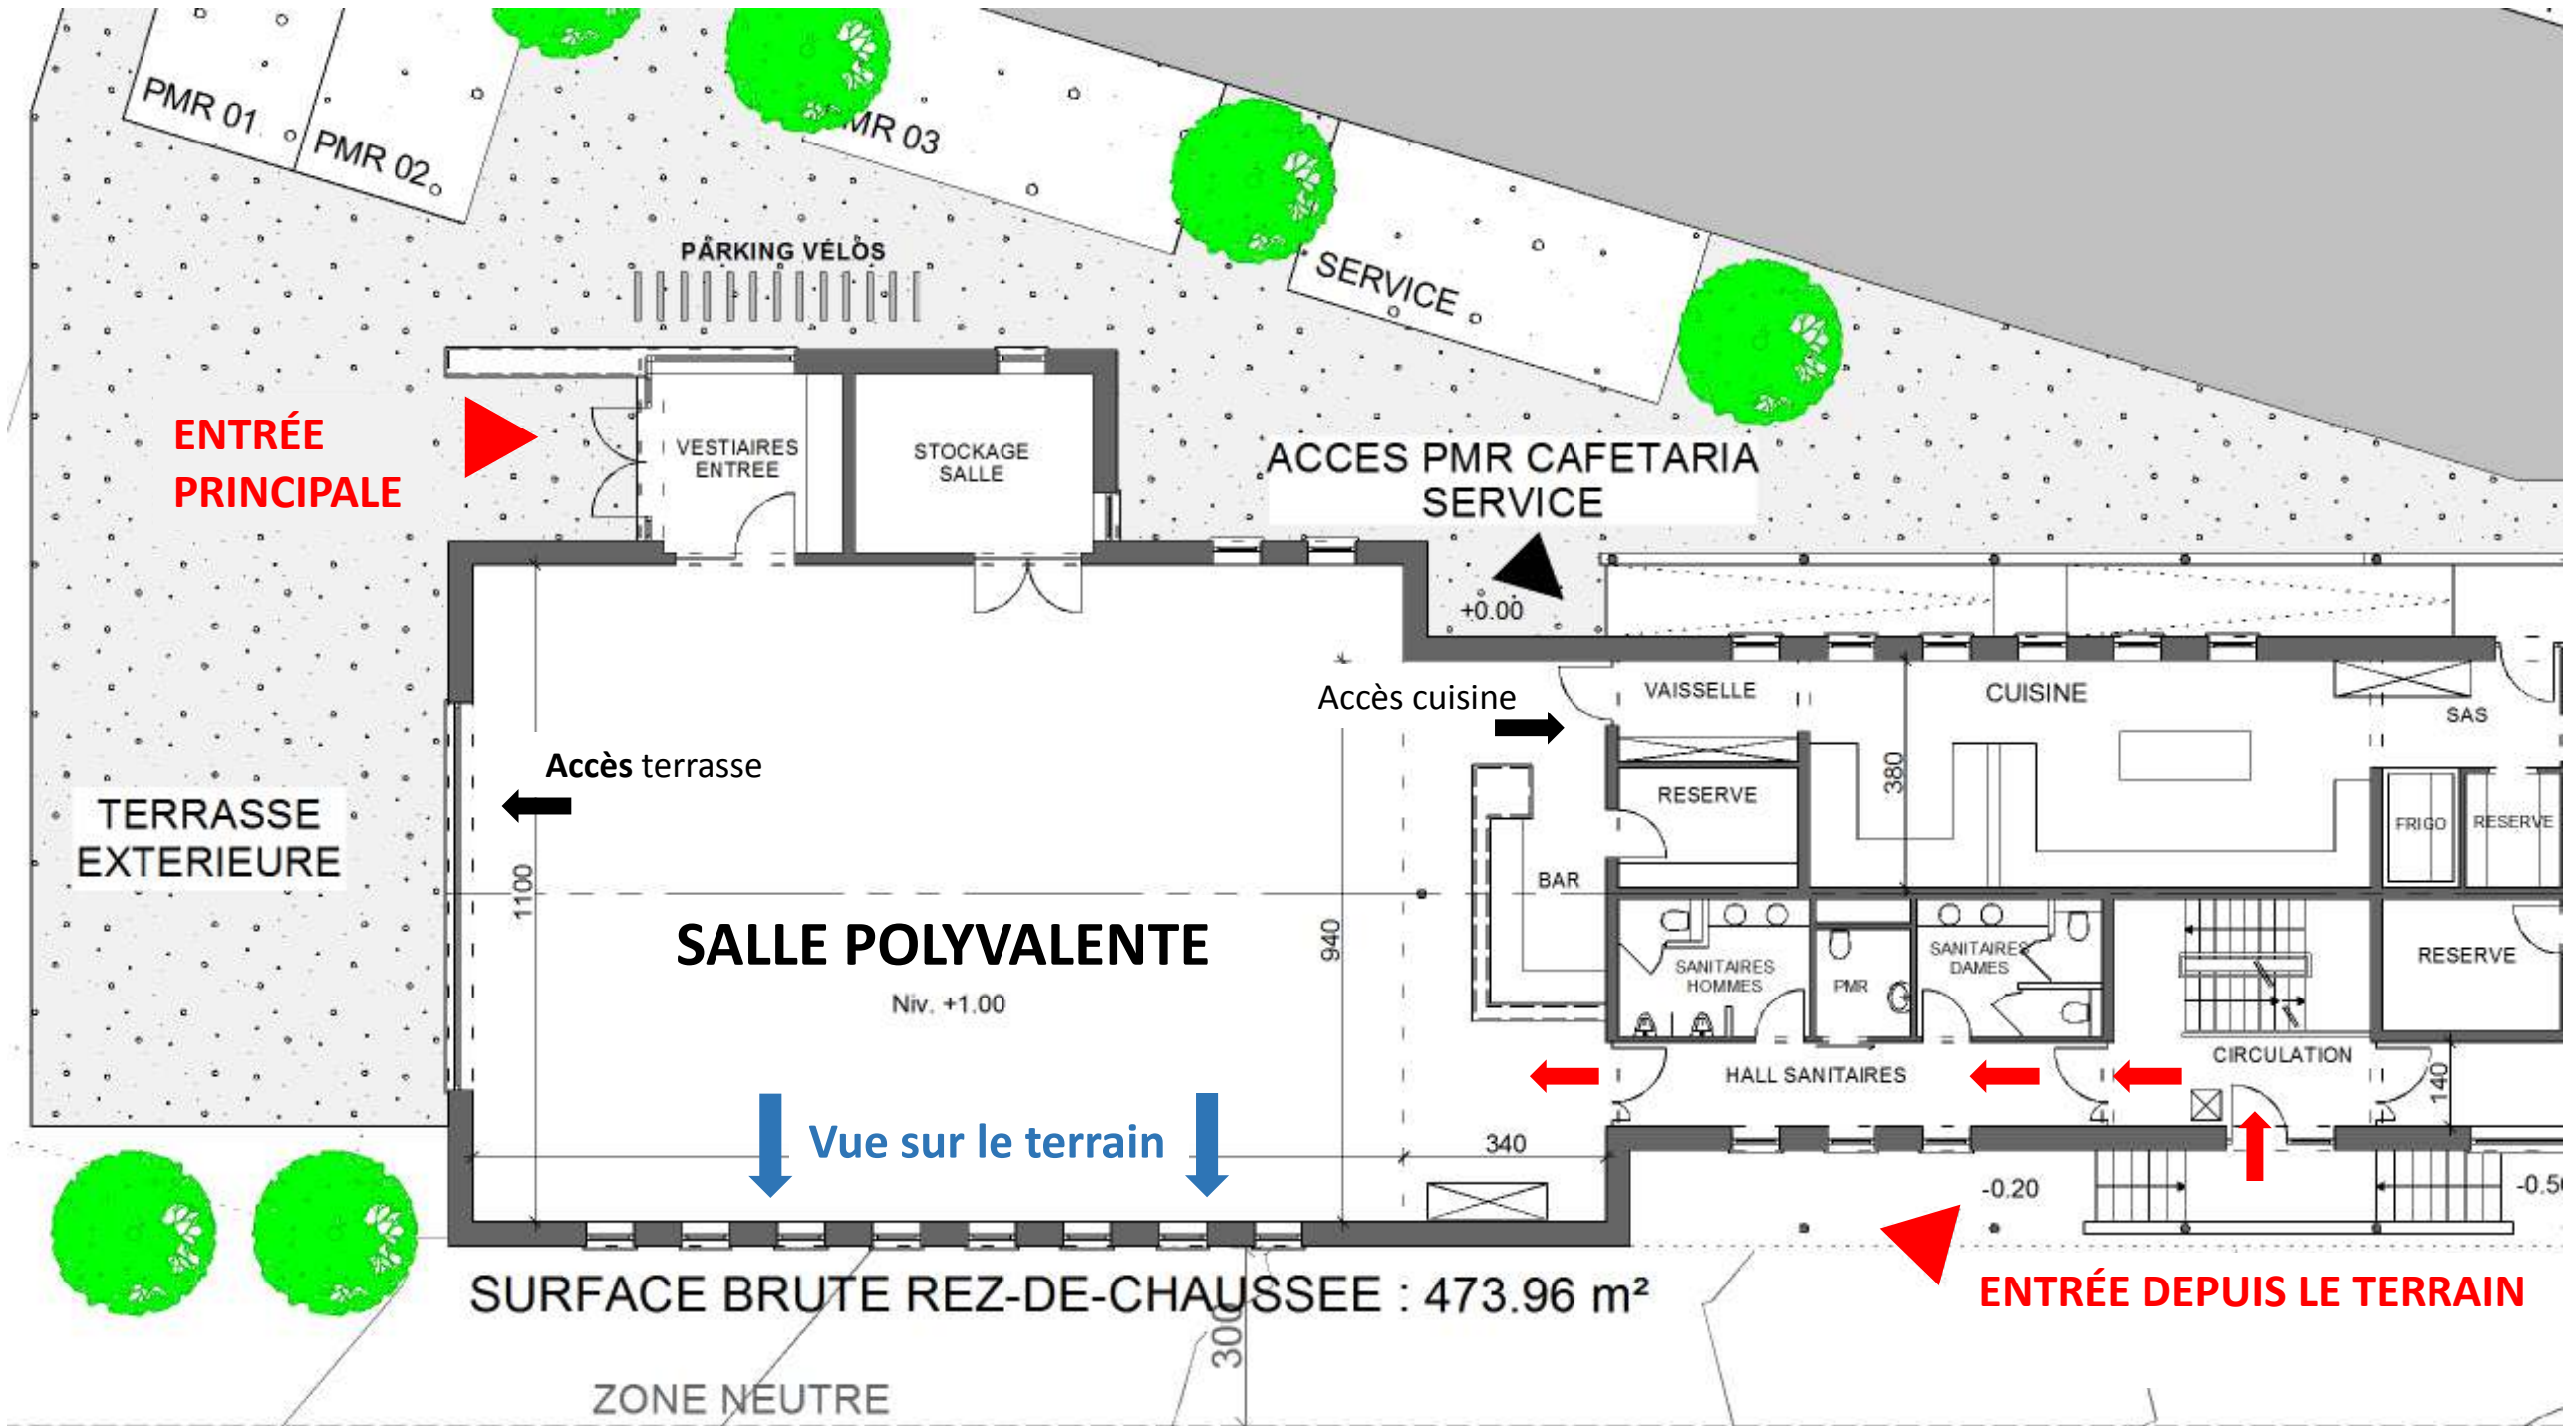



# REZ-DE-CHAUSSÉE

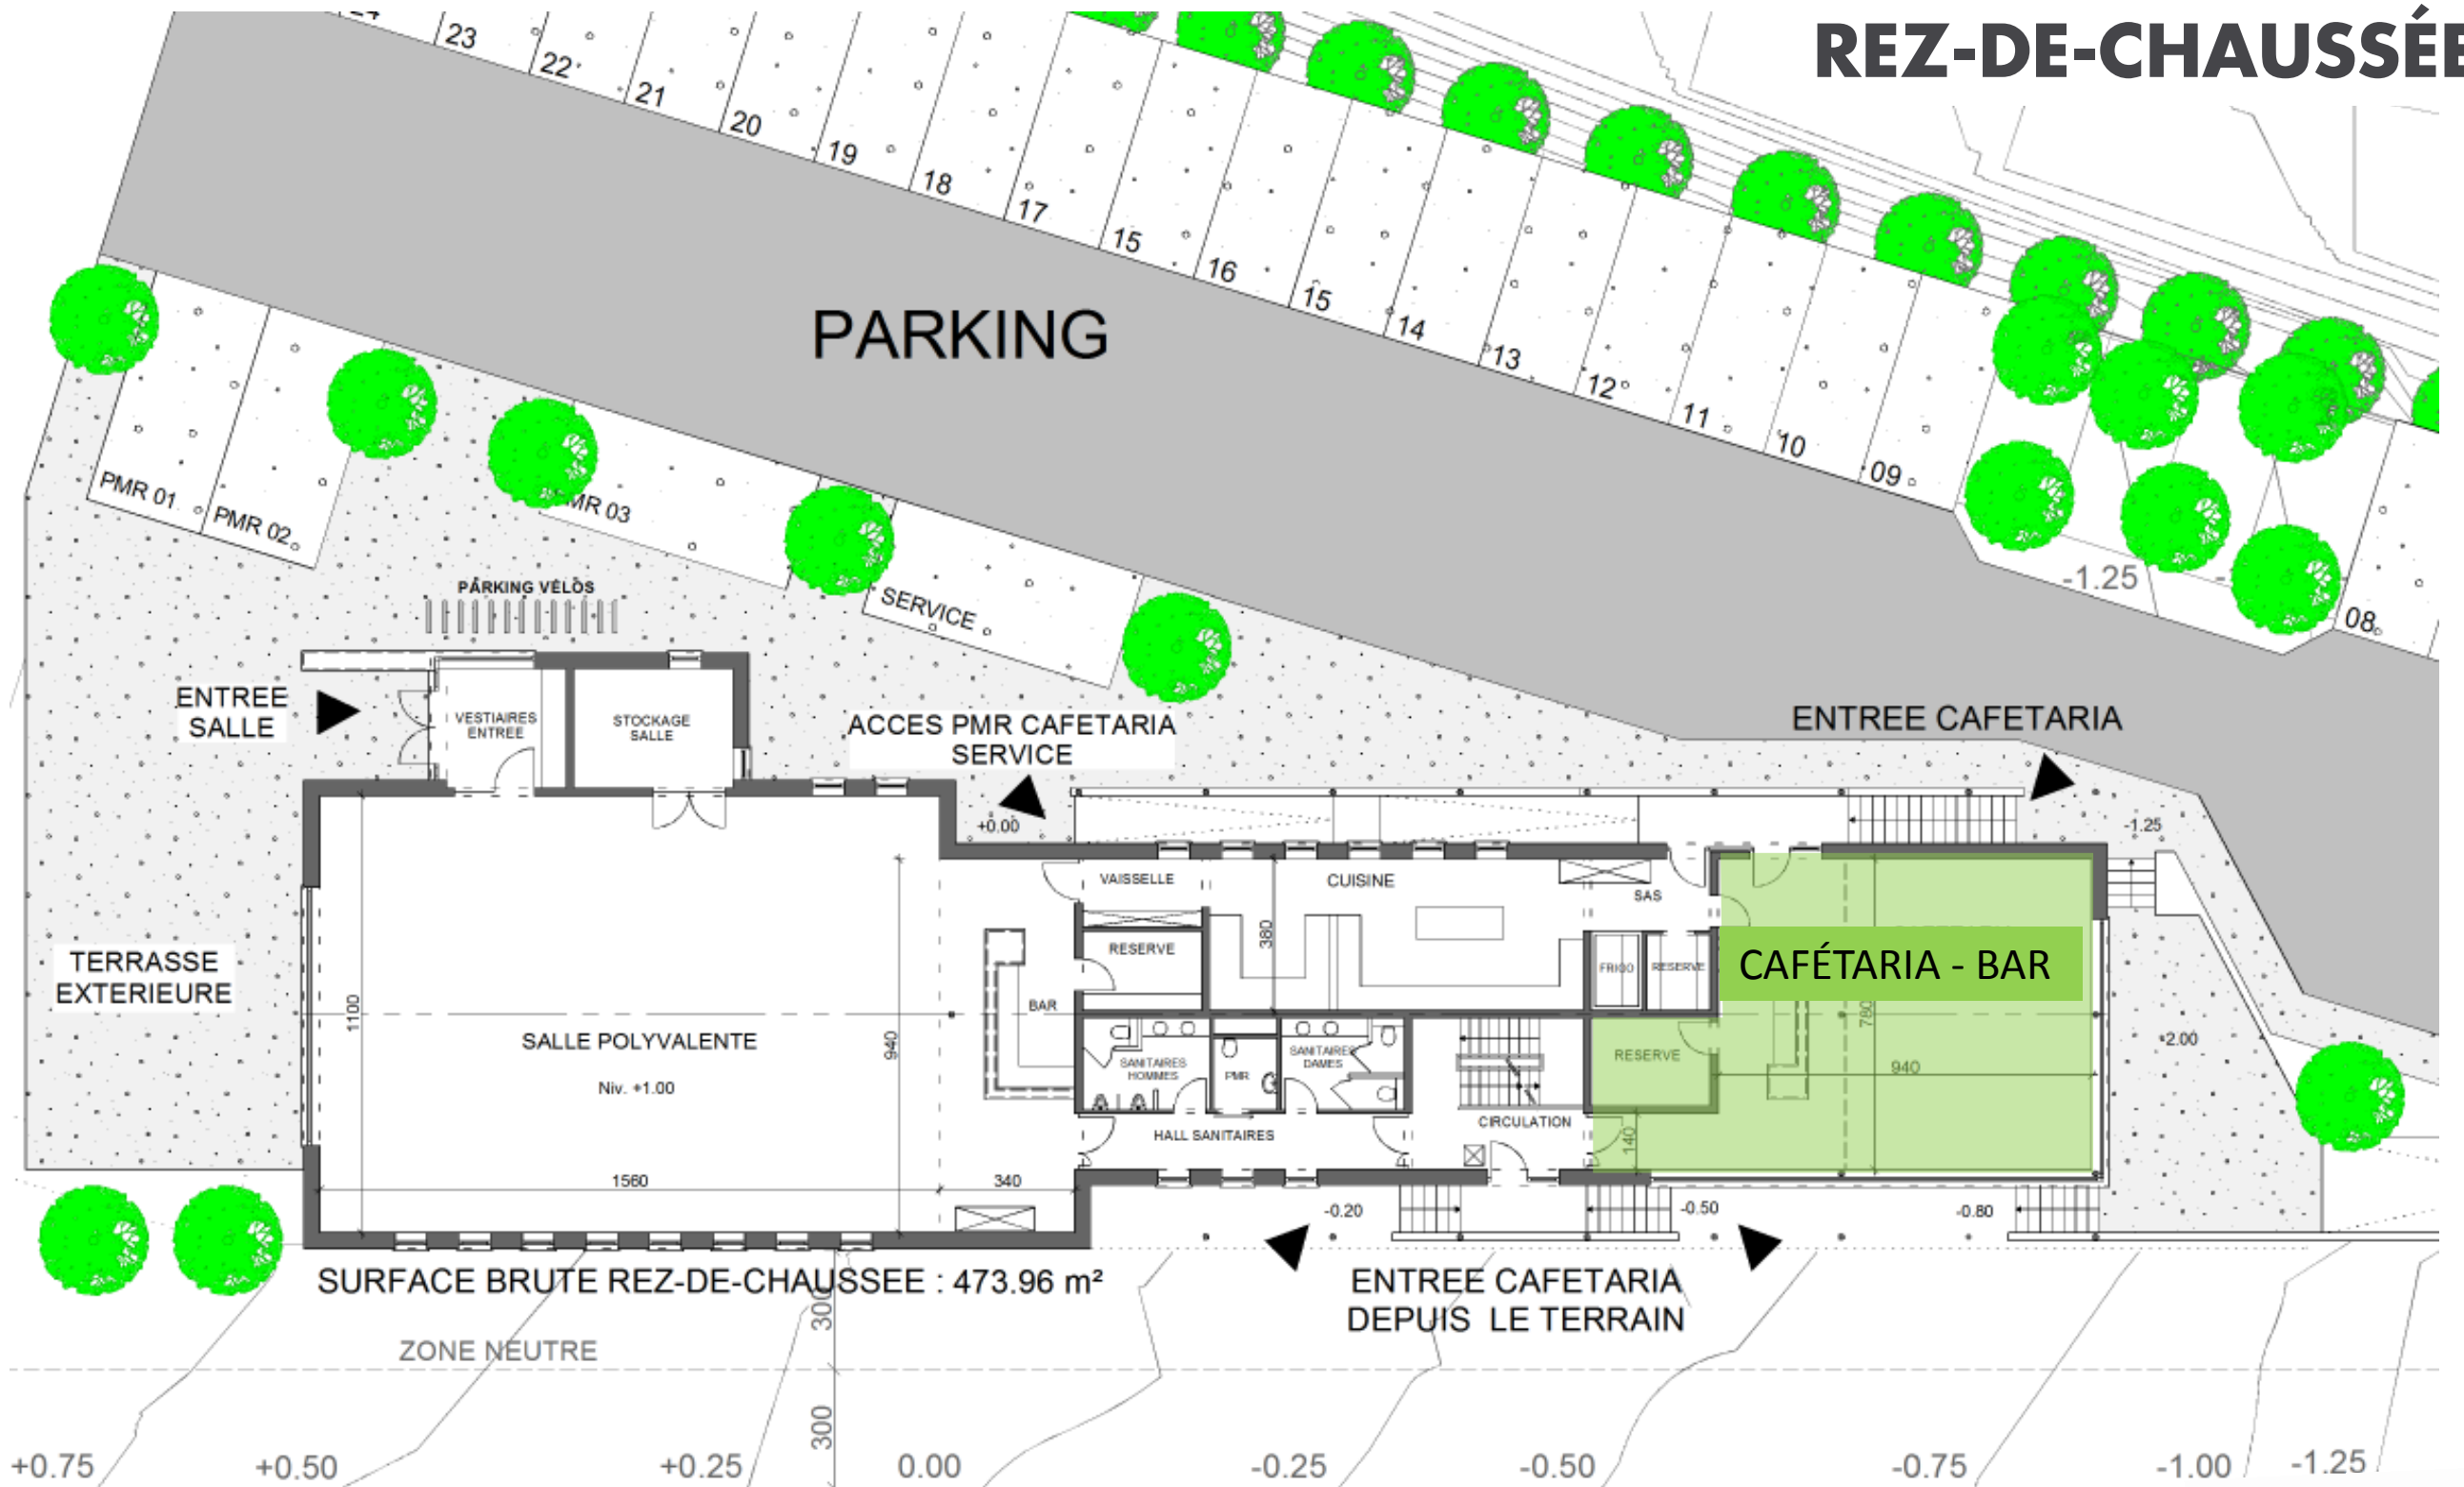

# ZOOM CAFÉTARIA

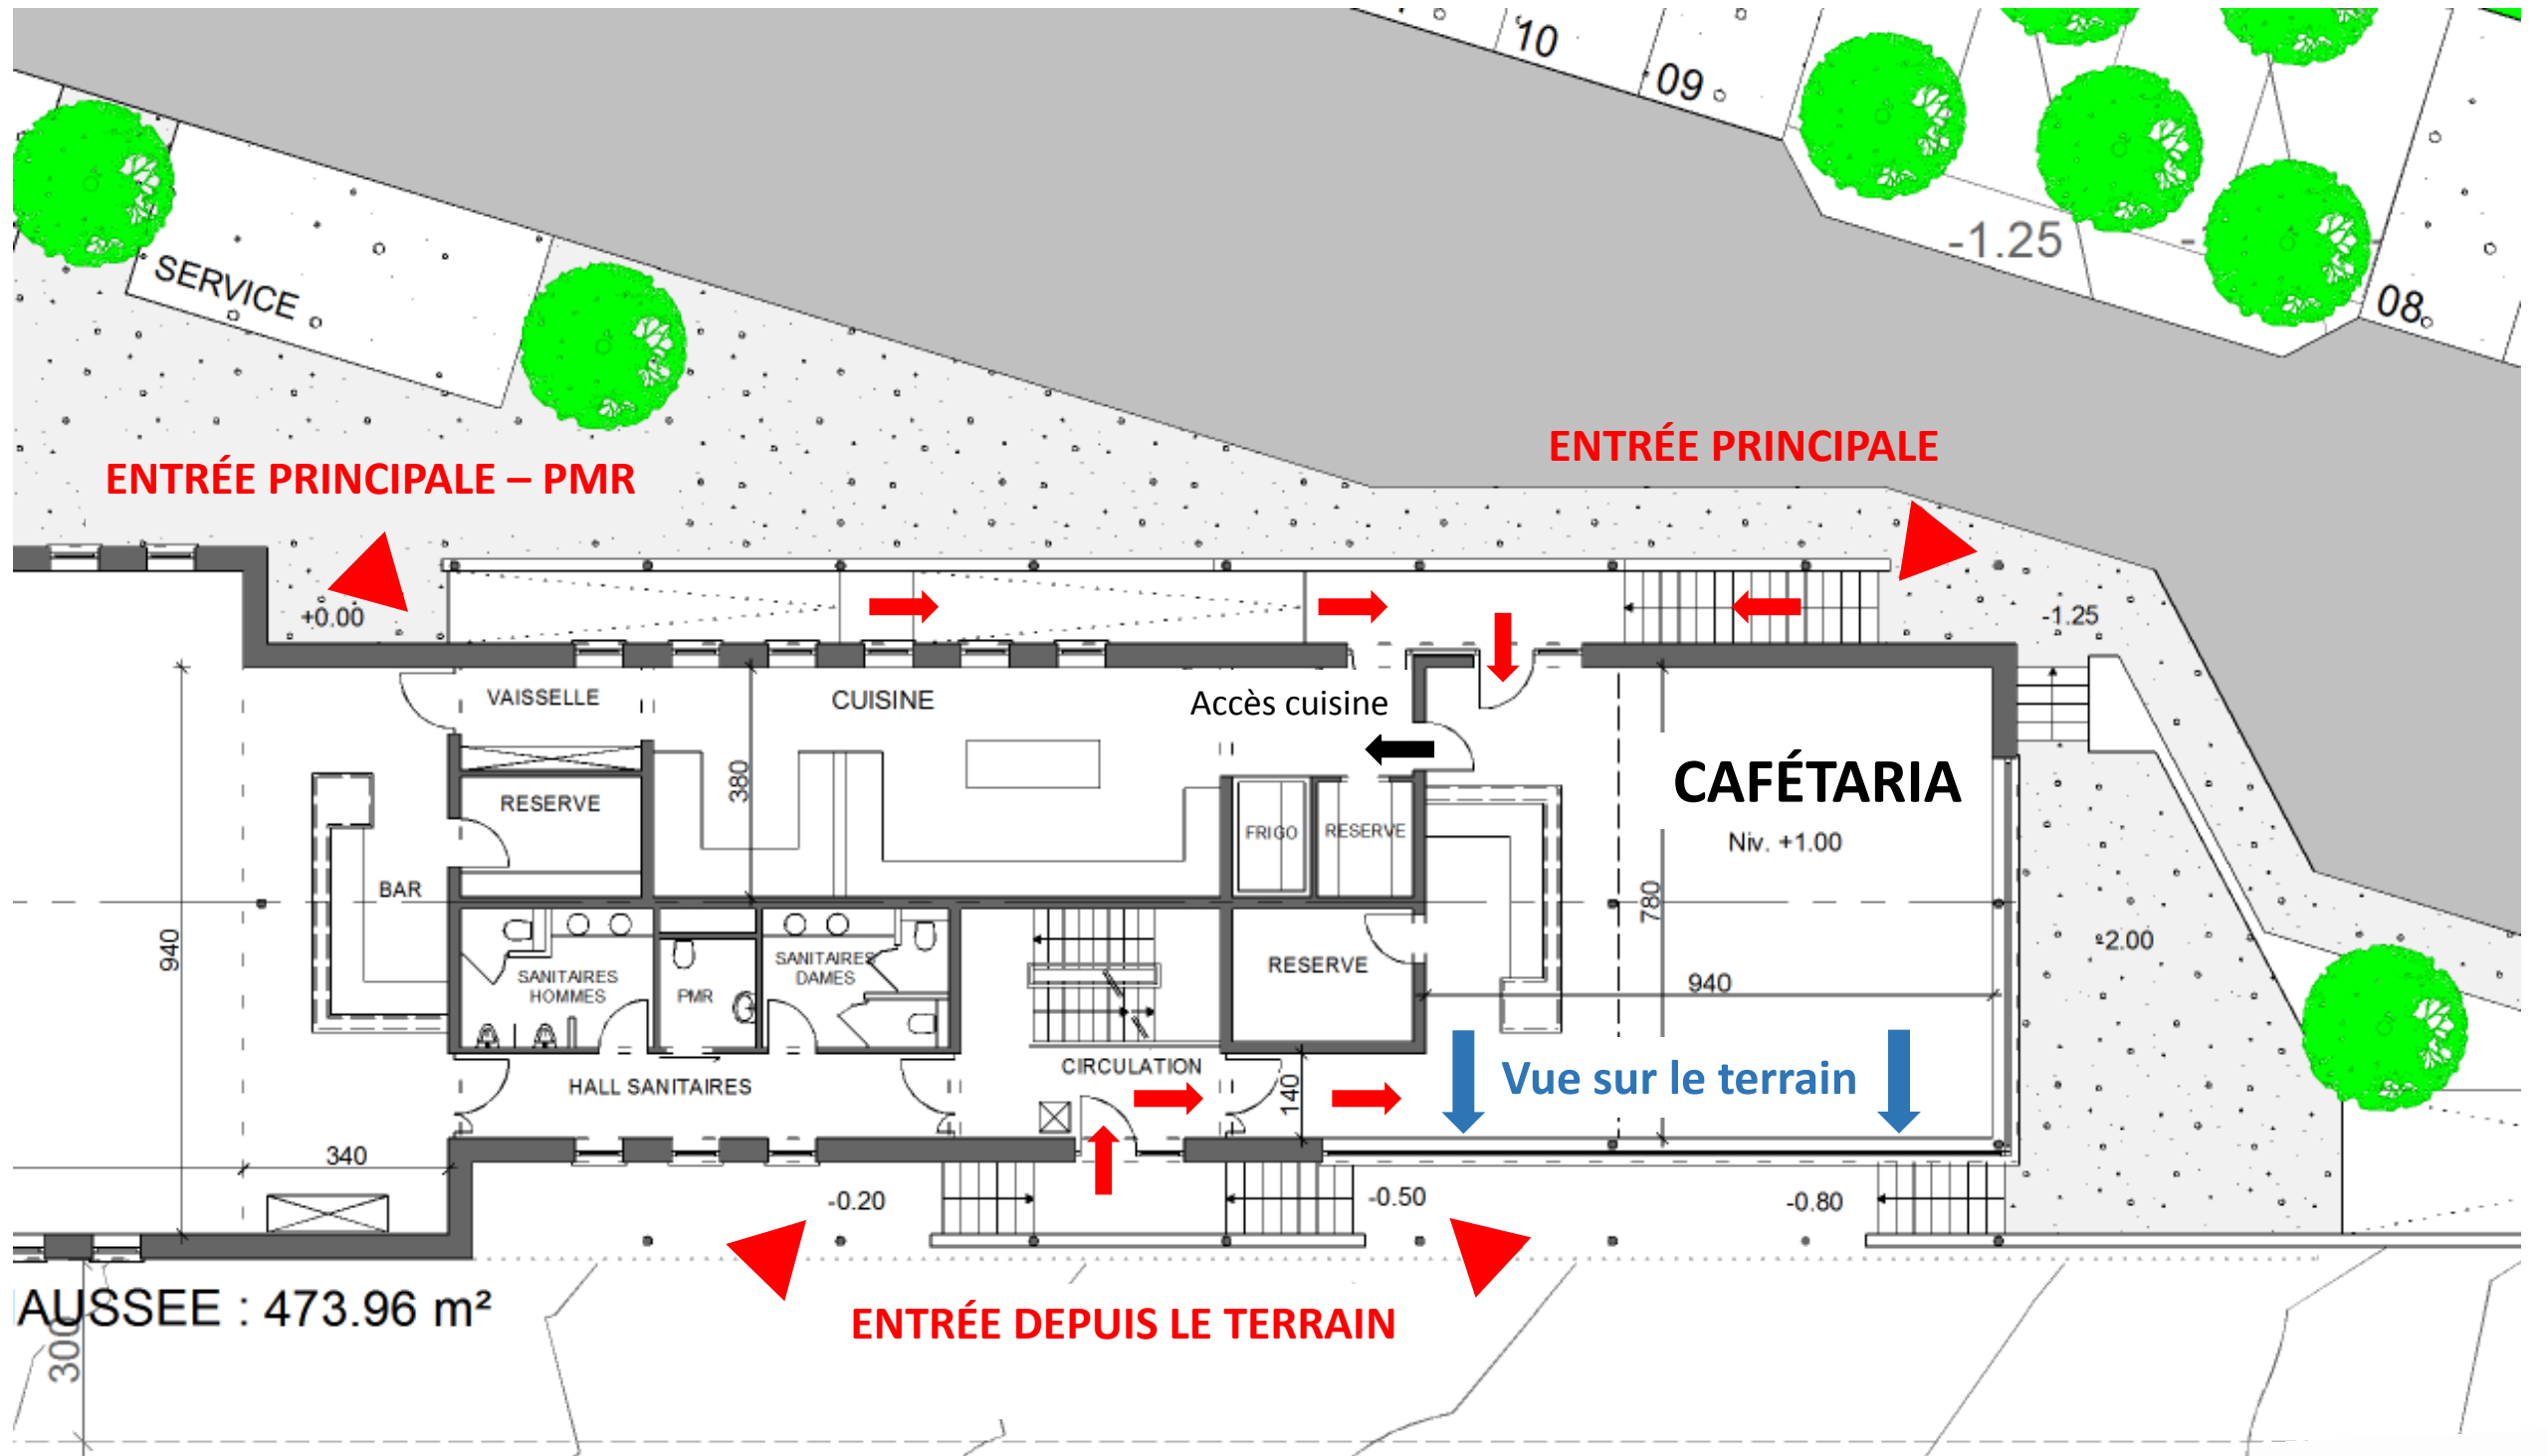


# REZ-DE-CHAUSSÉE

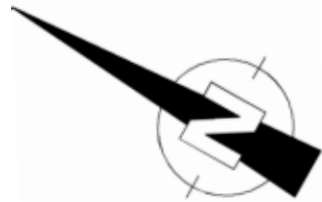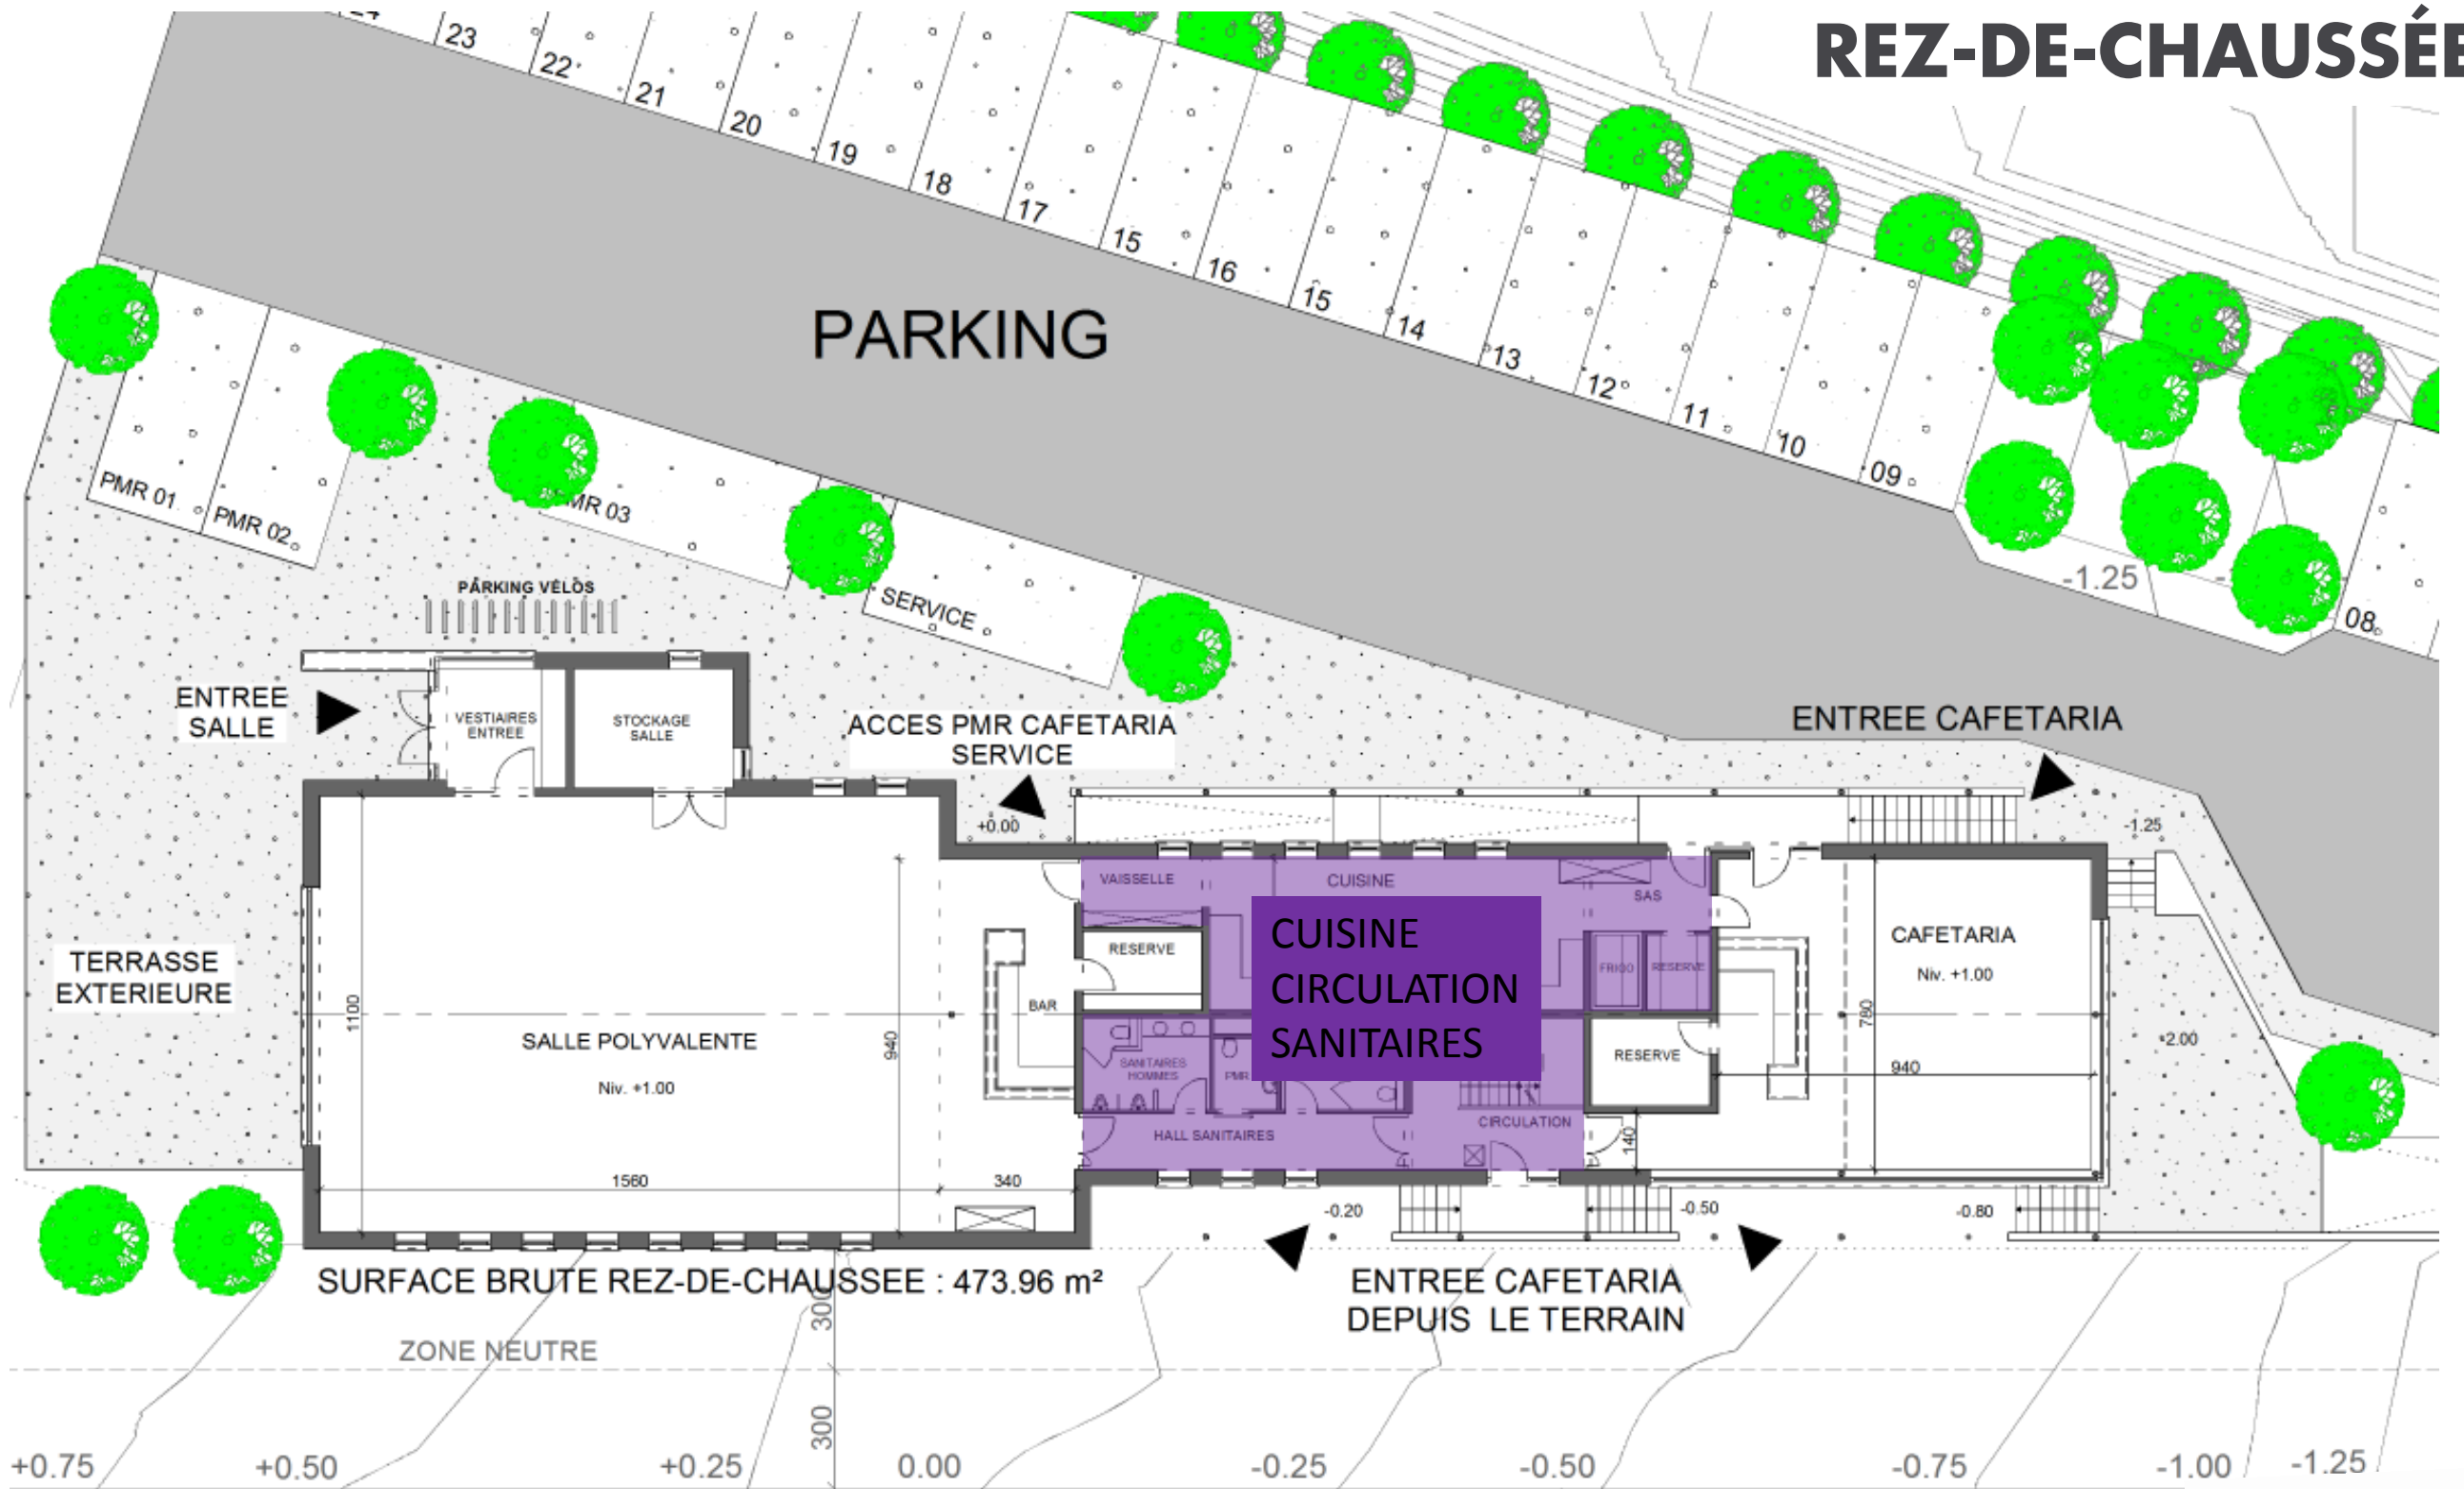




# SANITAIRES

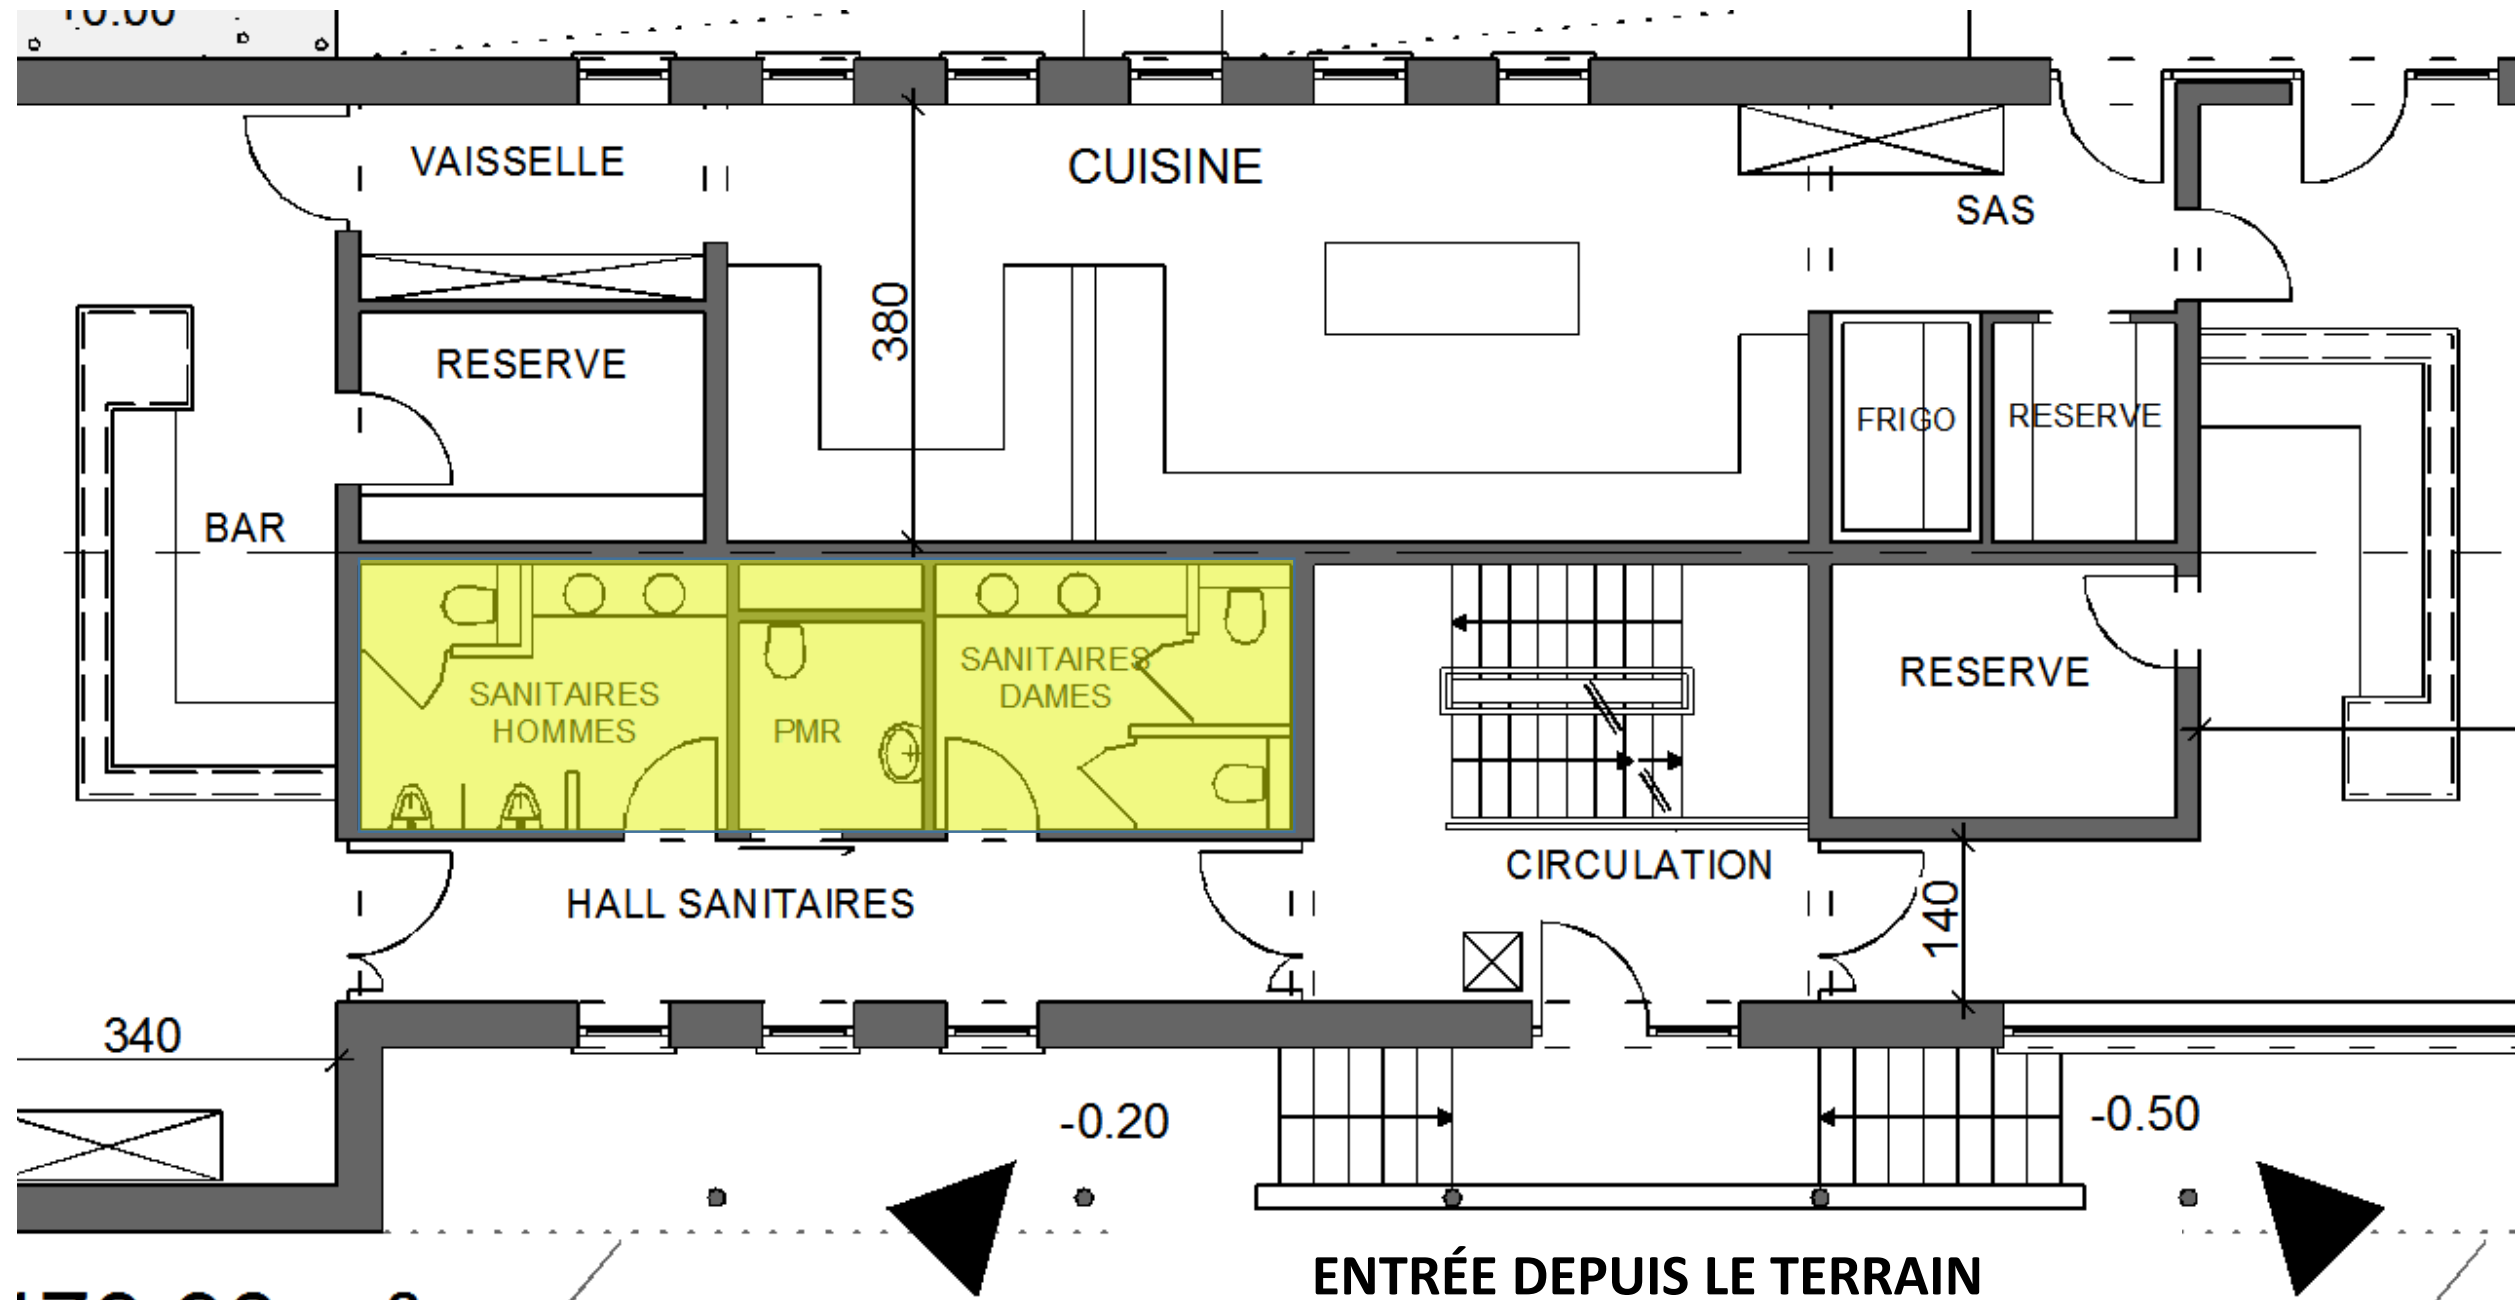

173.96 m<sup>2</sup>




# CUISINE

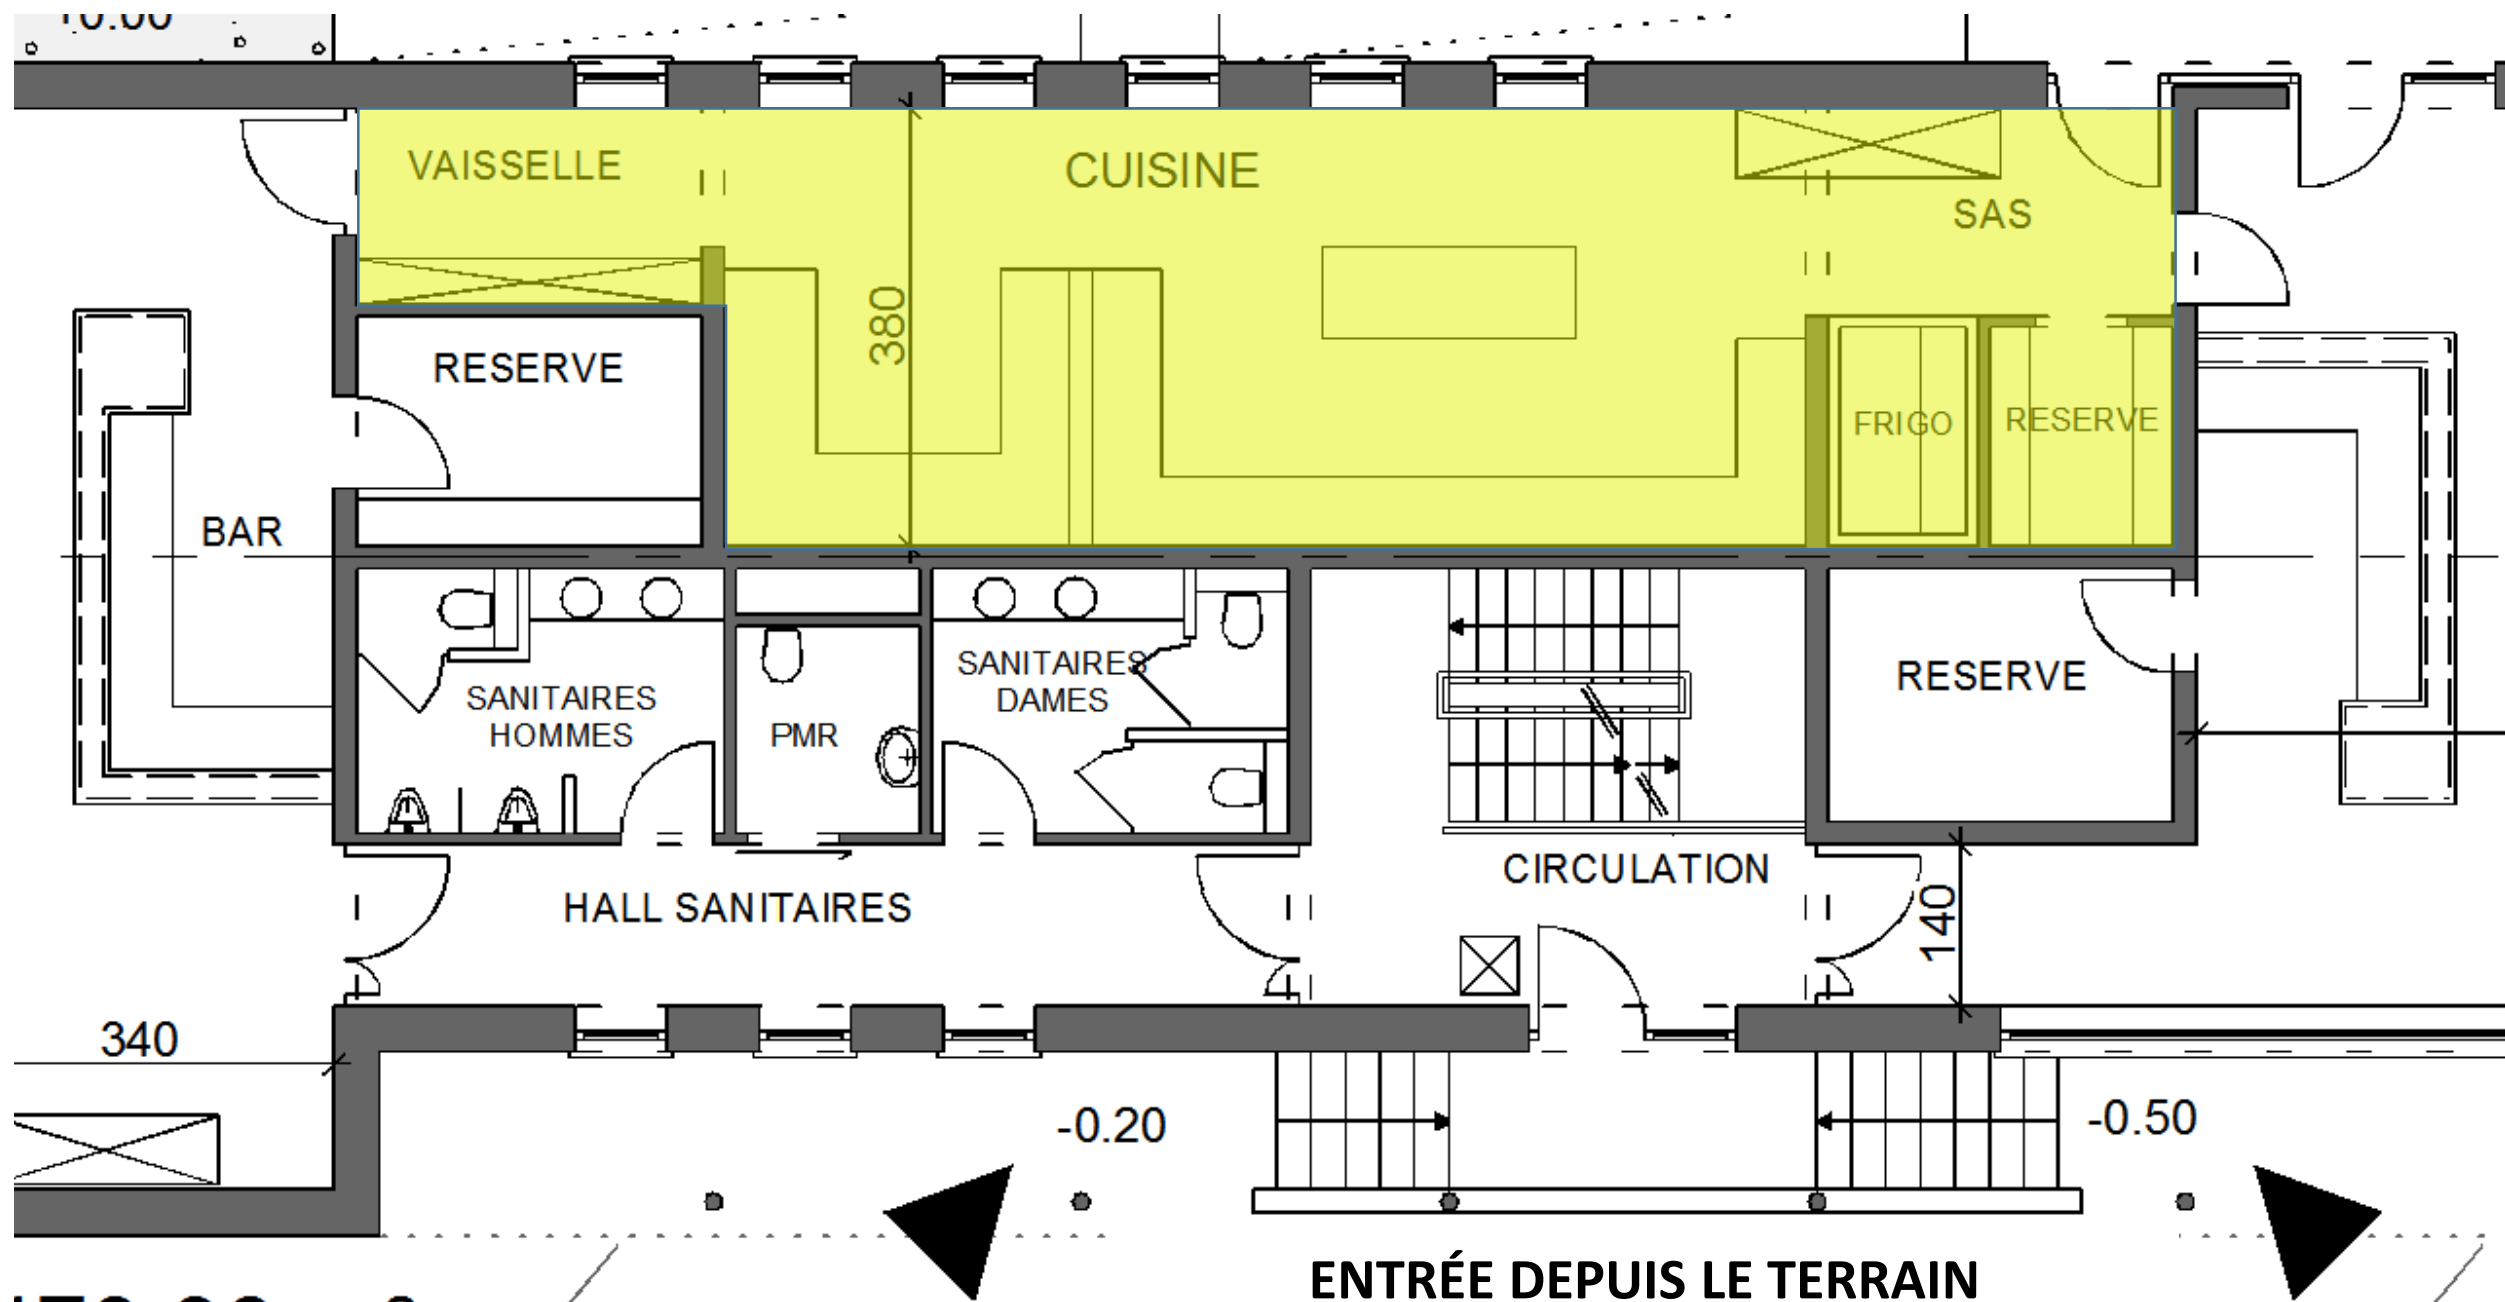

173.96 m<sup>2</sup>



# CIRCULATION

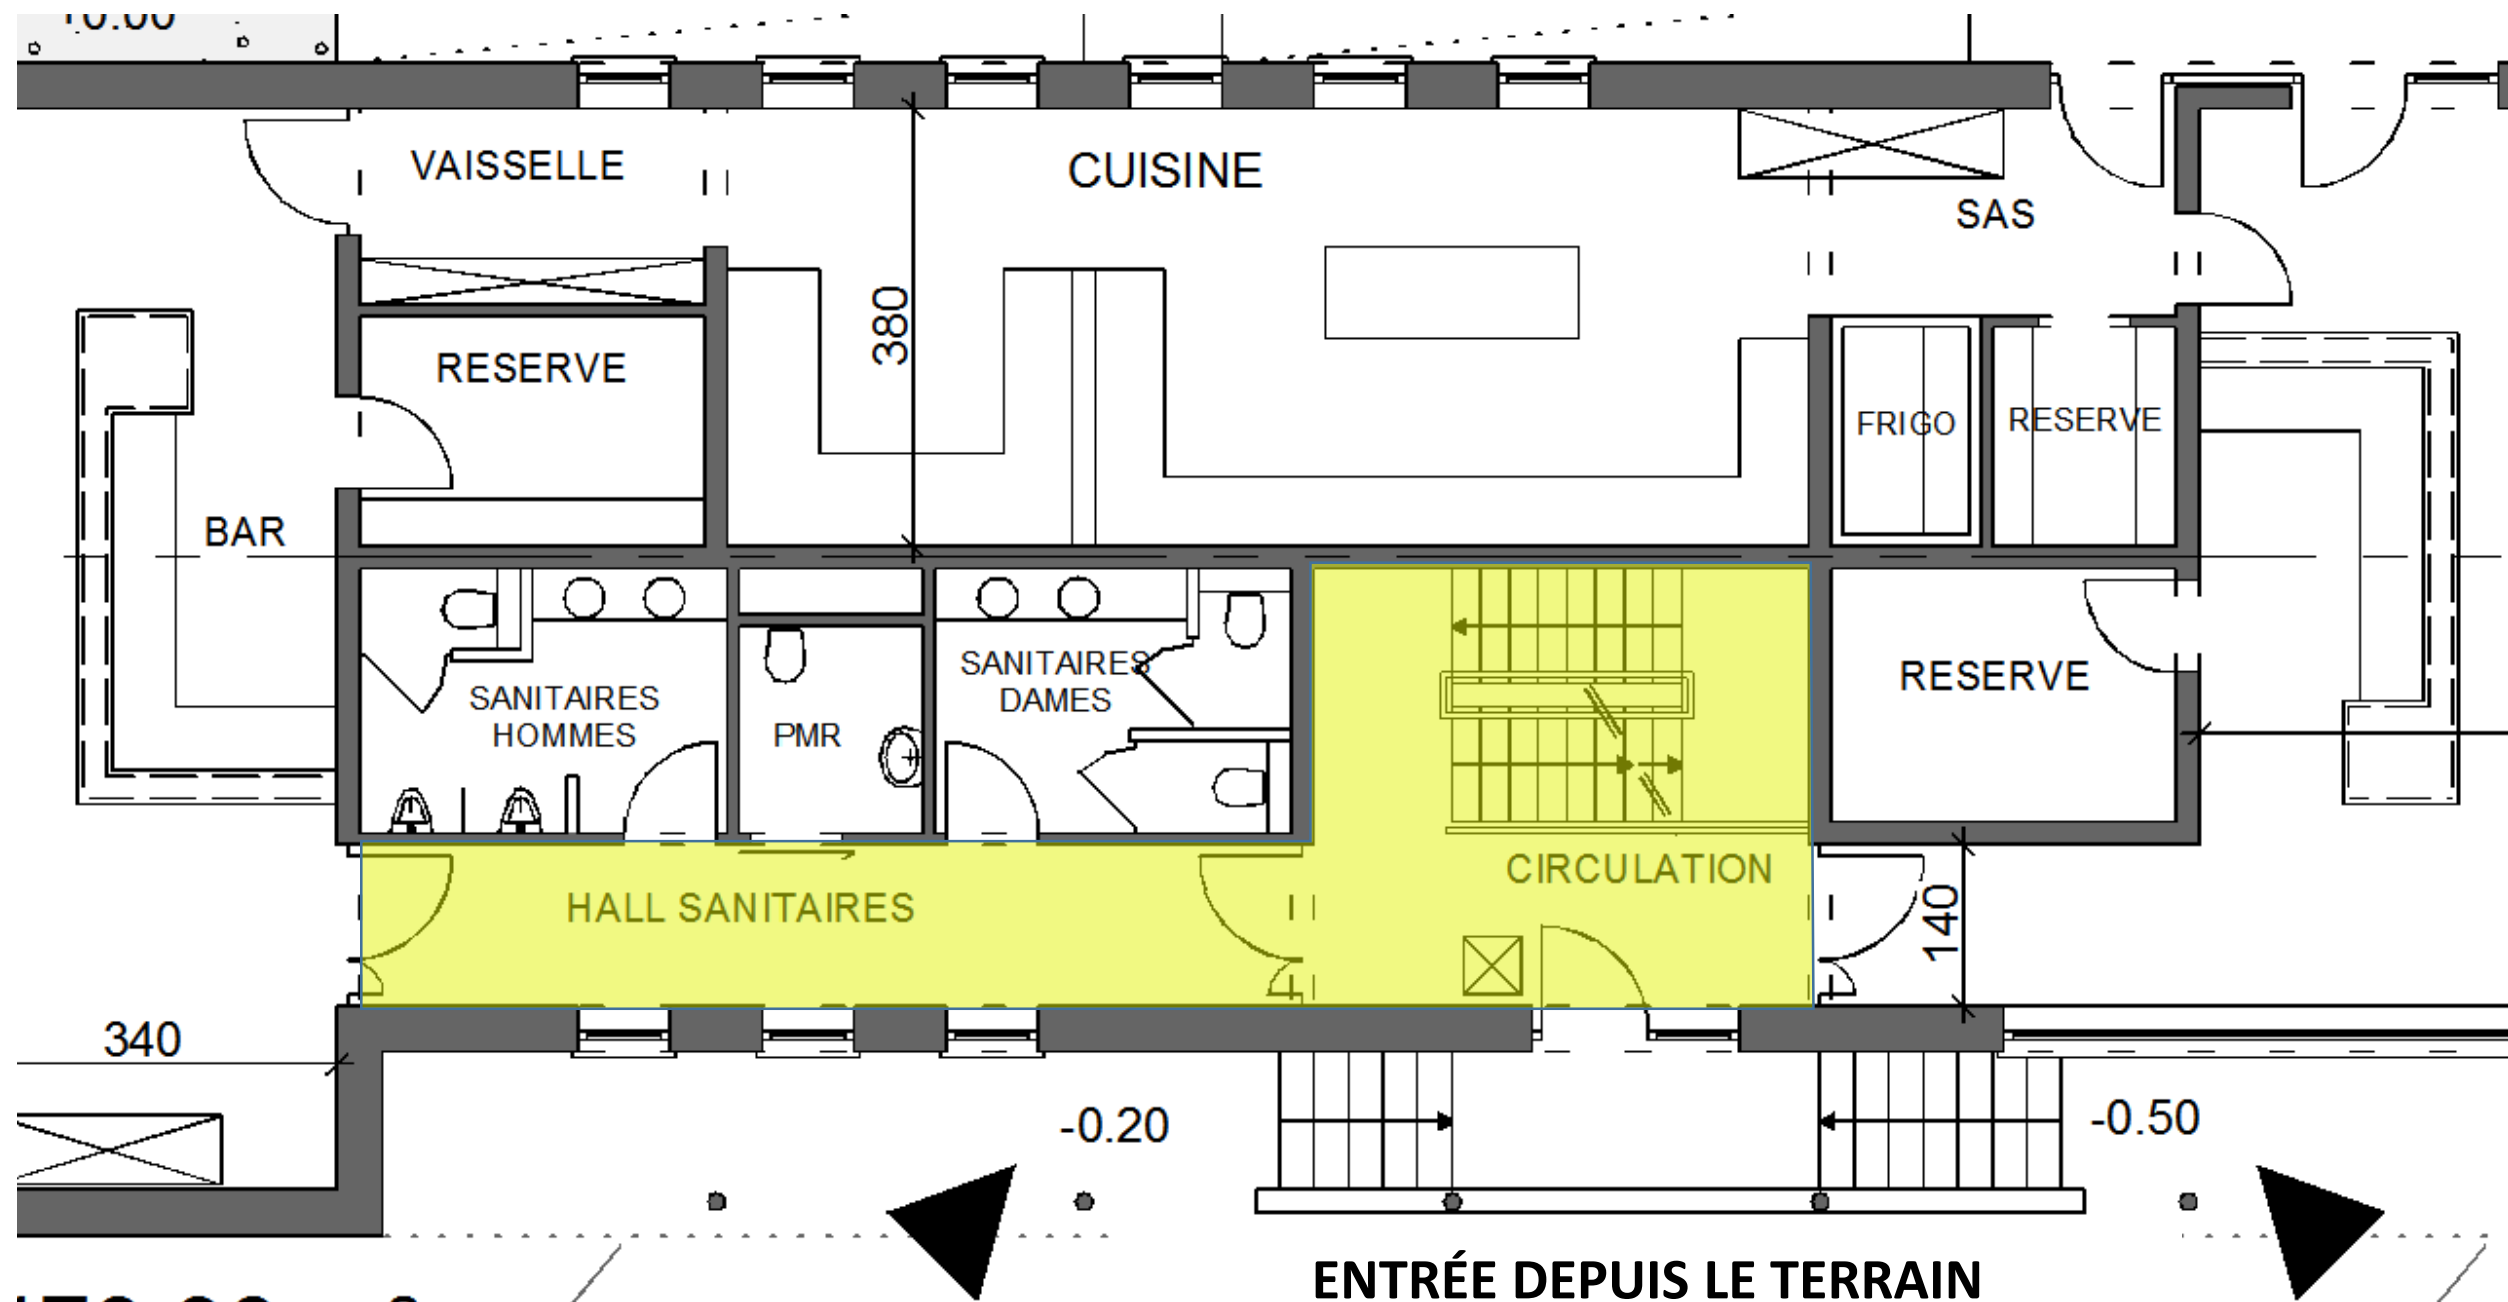

173.96 m<sup>2</sup>

**CIRCULATION VERS SOUS-SOL OU ÉTAGE**

HORDEUM

# COUPE LONGITUDINALE



REZ-DE-CHAUSSÉE

**SALLE POLYVALENTE**  
(PCDR)

**CIRCULATION**

**CAFÉTARIA**  
(INFRASPORT)



# COUPE LONGITUDINALE



ÉTAGE

RANGEMENTS / TECHNIQUE  
CIRCULATION

REZ-DE-CHAUSSÉE




SALLE POLYVALENTE  
(PCDR)

CIRCULATION

CAFÉTARIA  
(INFRASPORT)



# COUPE LONGITUDINALE

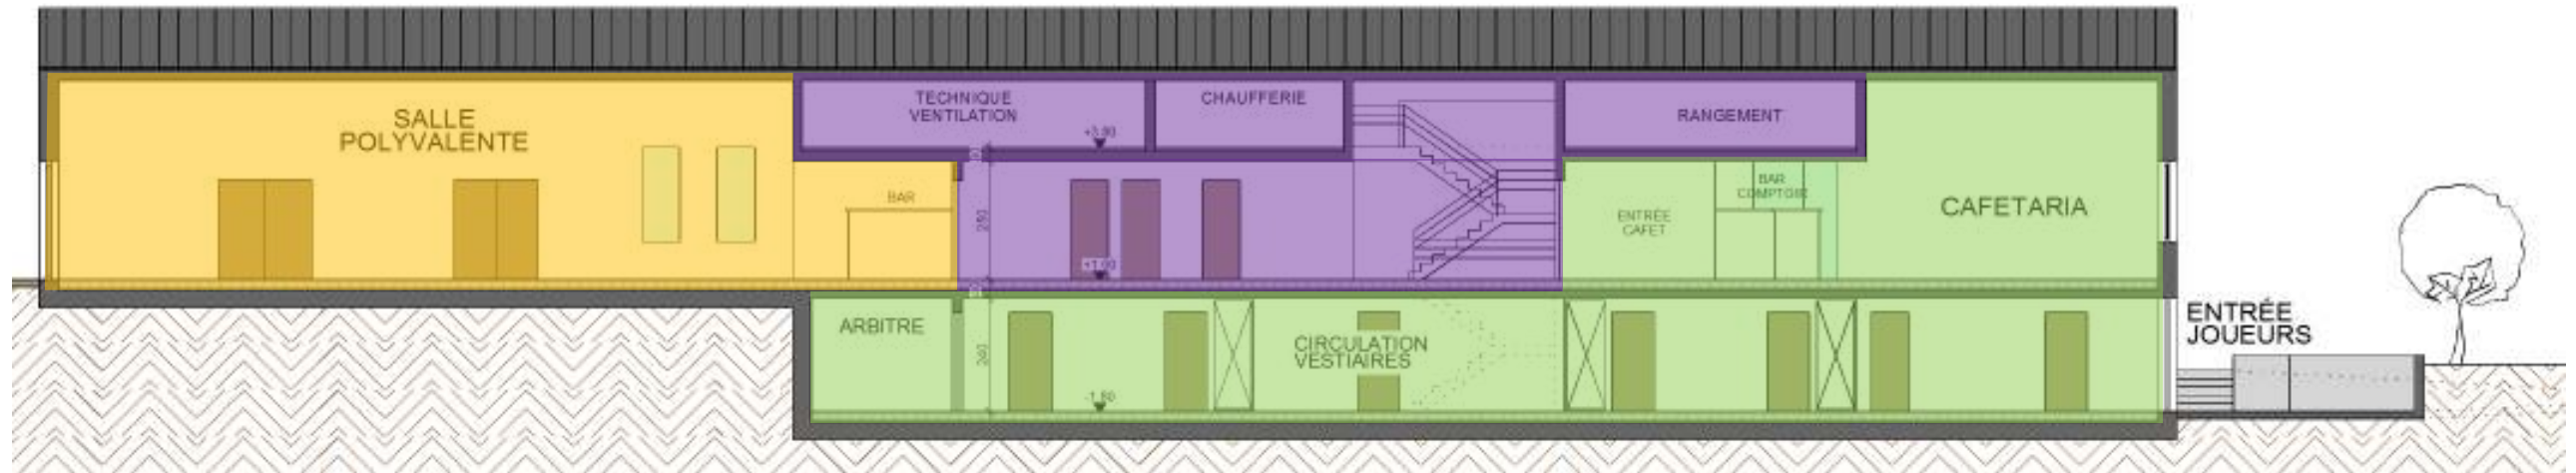

ÉTAGE

**RANGEMENTS / TECHNIQUE**  
**CIRCULATION**

REZ-DE-CHAUSSÉE



**SALLE POLYVALENTE**  
(PCDR)

**CIRCULATION**

**CAFÉTARIA**  
(INFRASPORT)



SOUS-SOL



**CIRCULATION**

**VESTIAIRES / ARBITRES**  
(INFRASPORT)



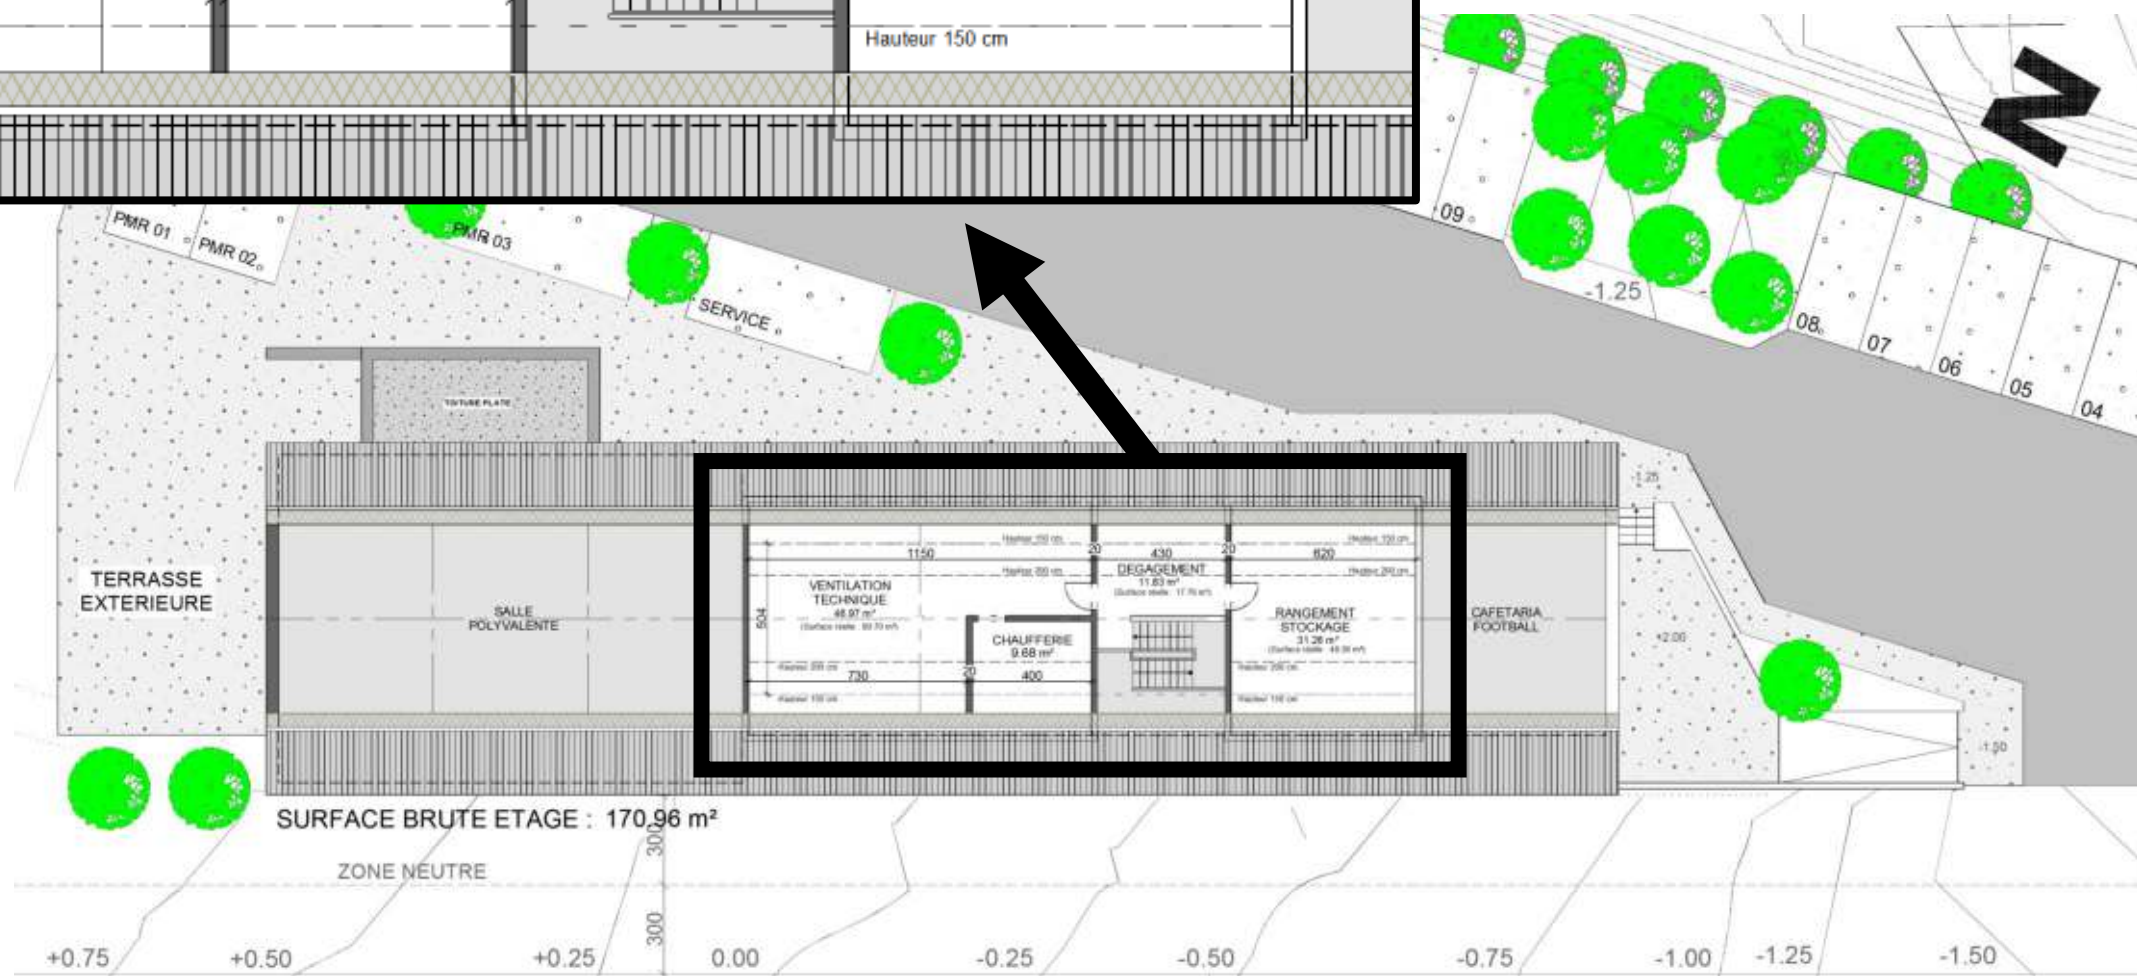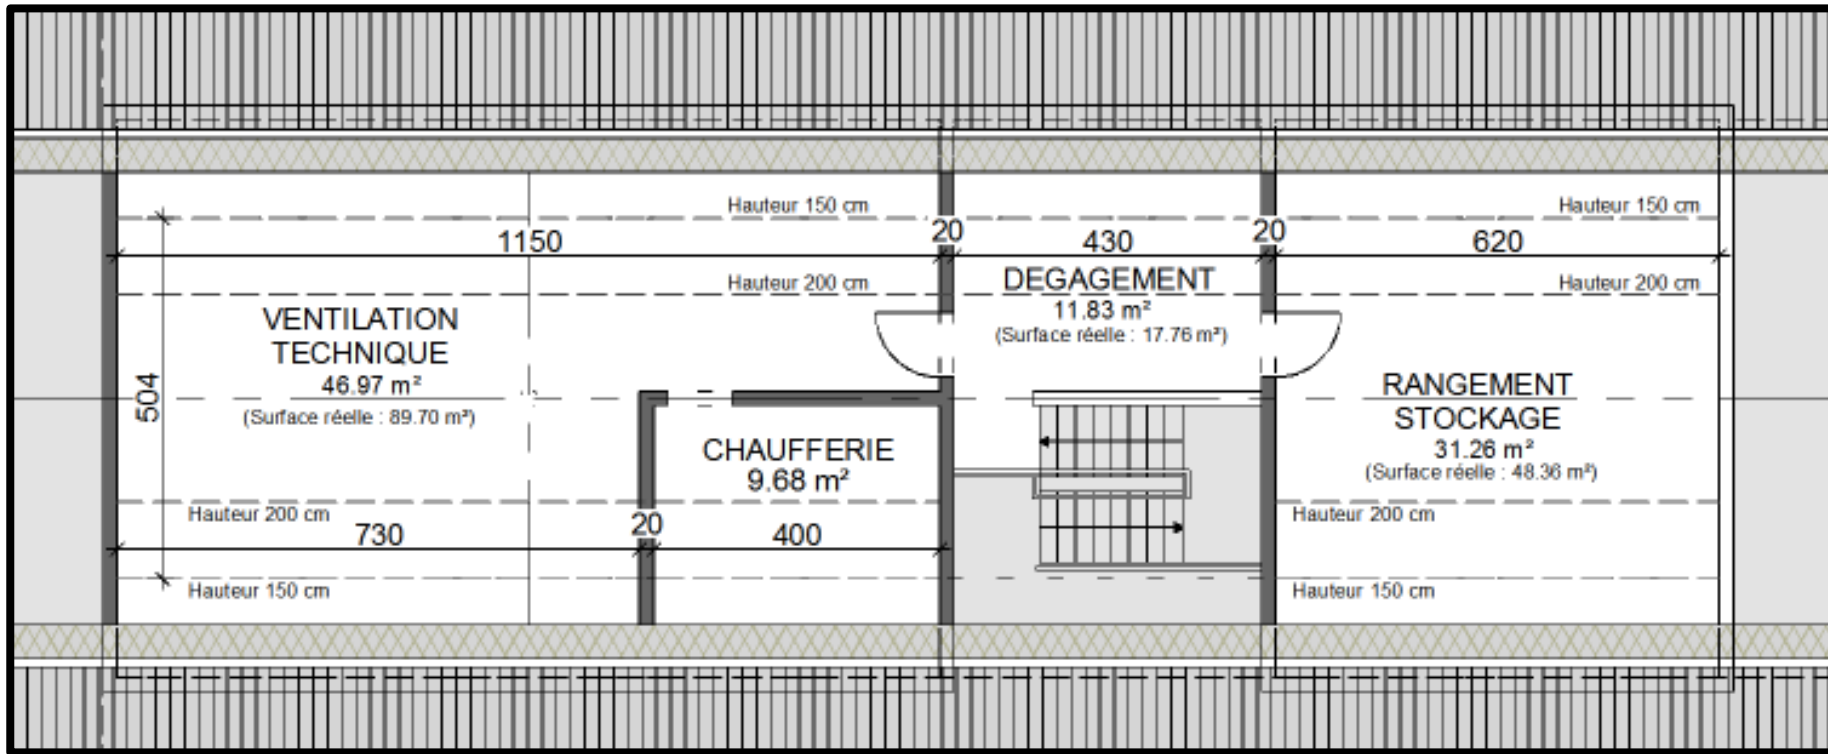

SURFACE BRUTE ETAGE : 170.96 m<sup>2</sup>








## 4 VESTIAIRES



## 2 LOCAUX ARBITRE





- + 1 LOCAL INFORMATIQUE
- + 1 LOCAL RANGEMENT BALLONS
- + 1 LOCAL ENTRETIEN ext. / TRACTEUR
- + 1 LOCAL TECHNIQUE

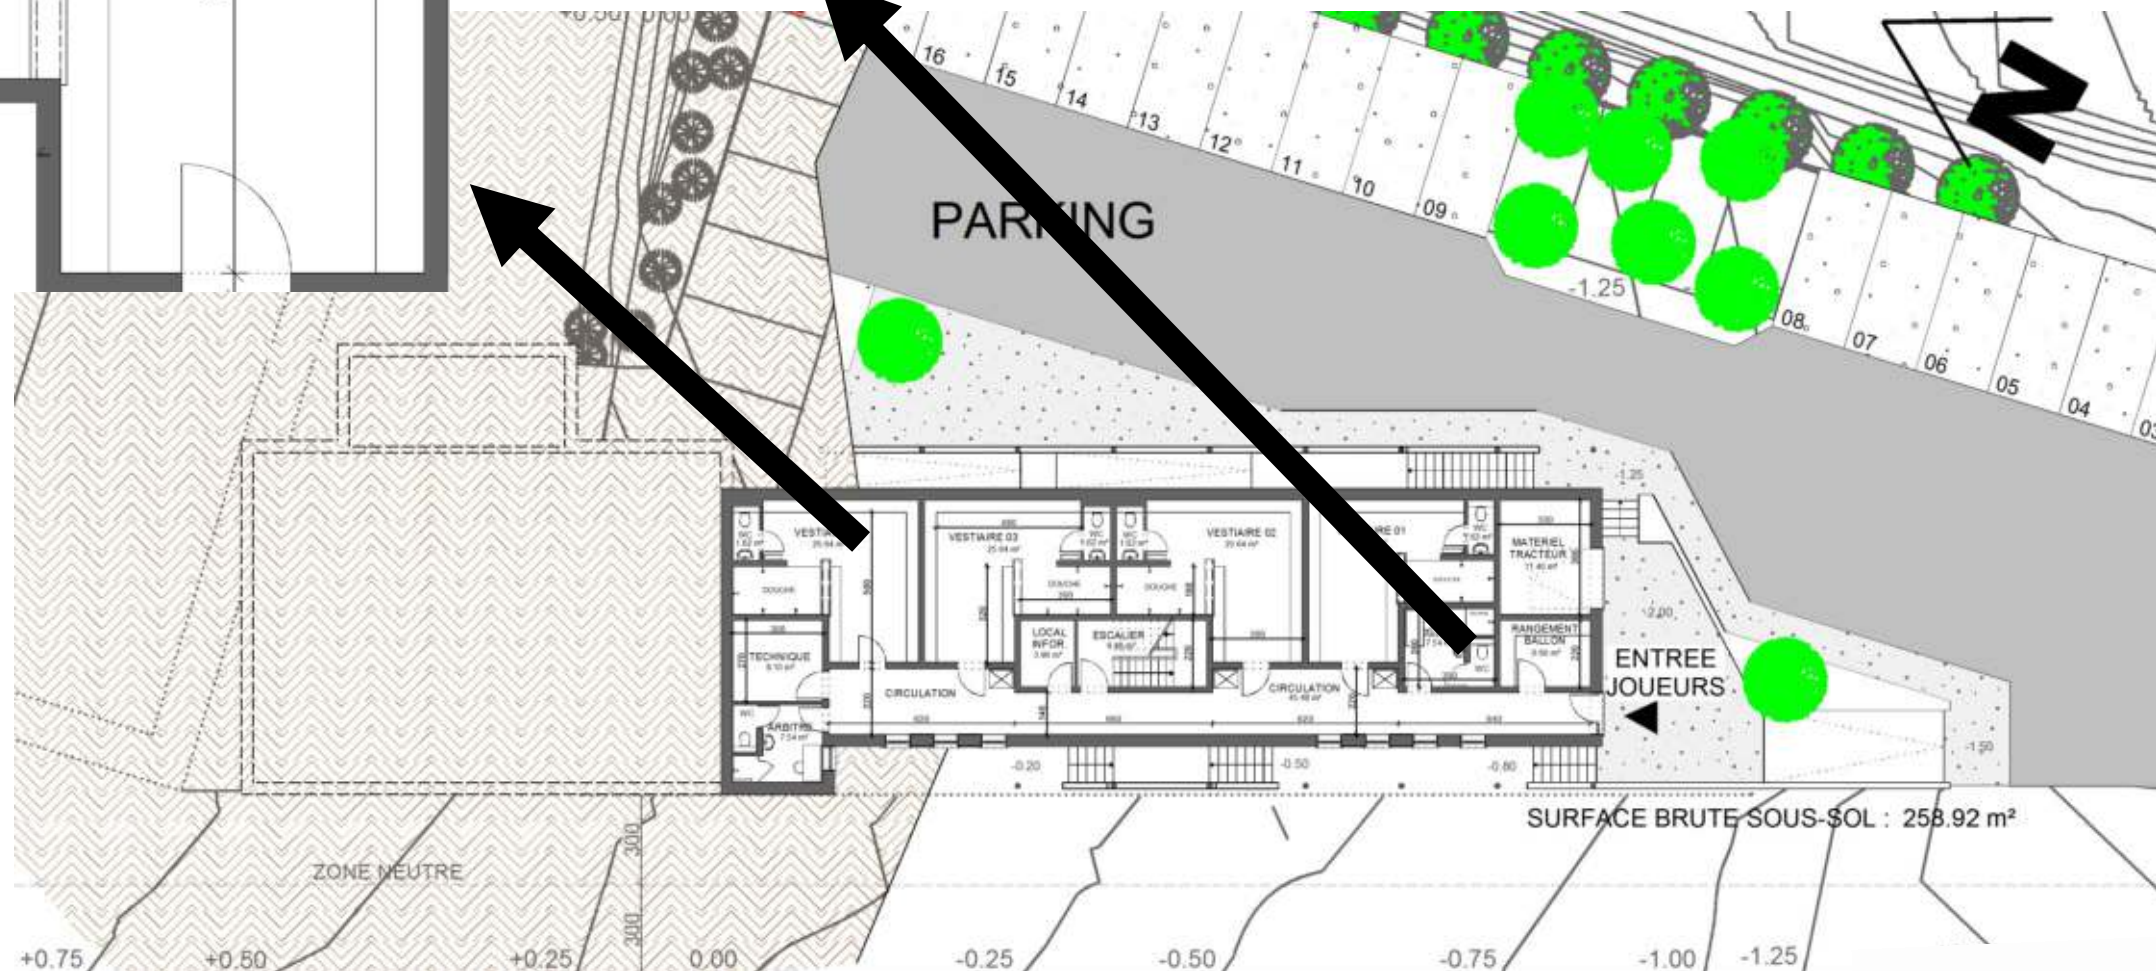


# ELEVATIONS

---



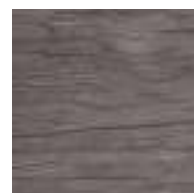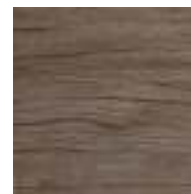

## PARKING

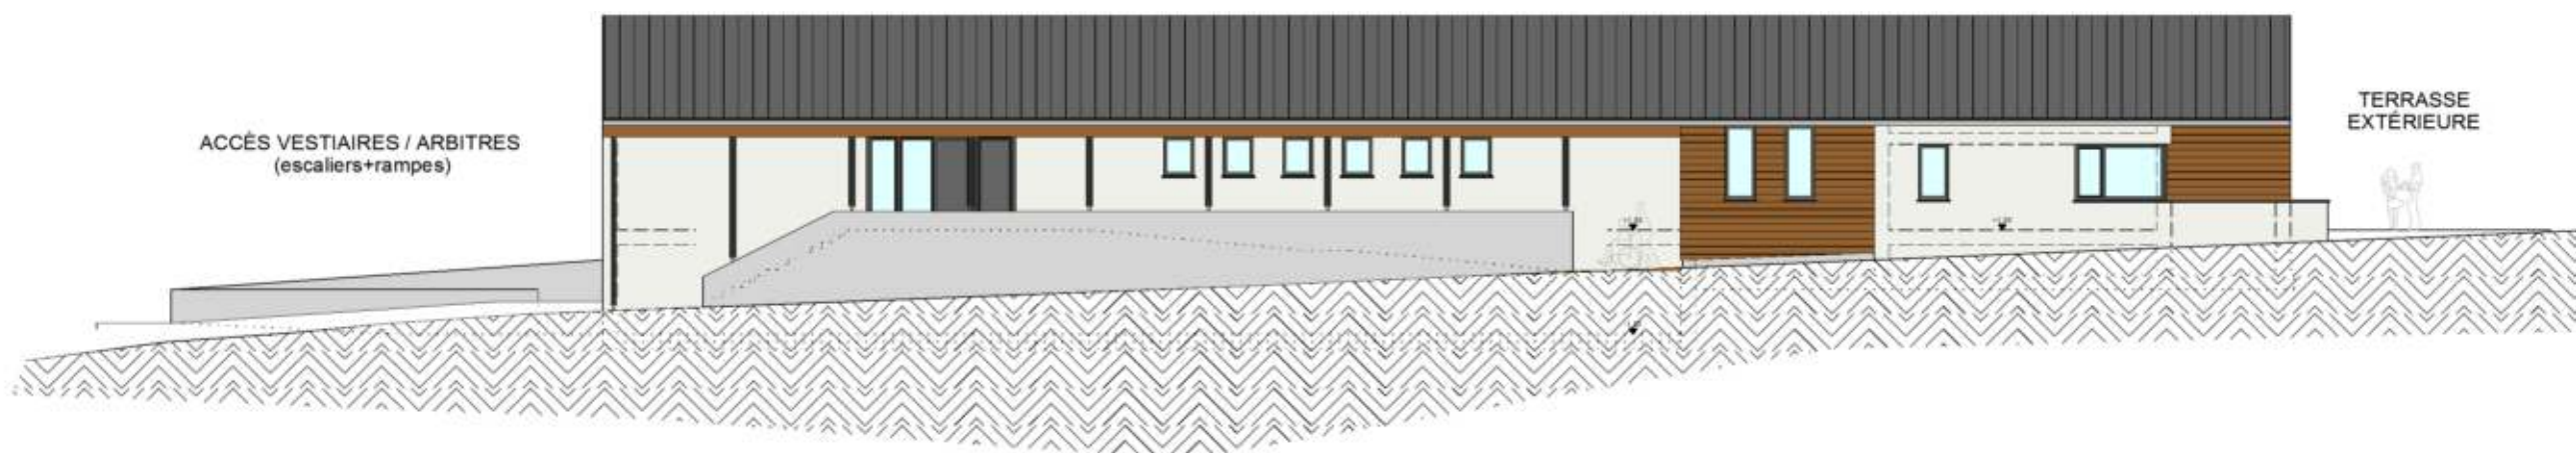

## TERRAIN



# SALLE



# INFRASPORT




# PERSPECTIVES

---



## PERSPECTIVE - VUE GENERALE

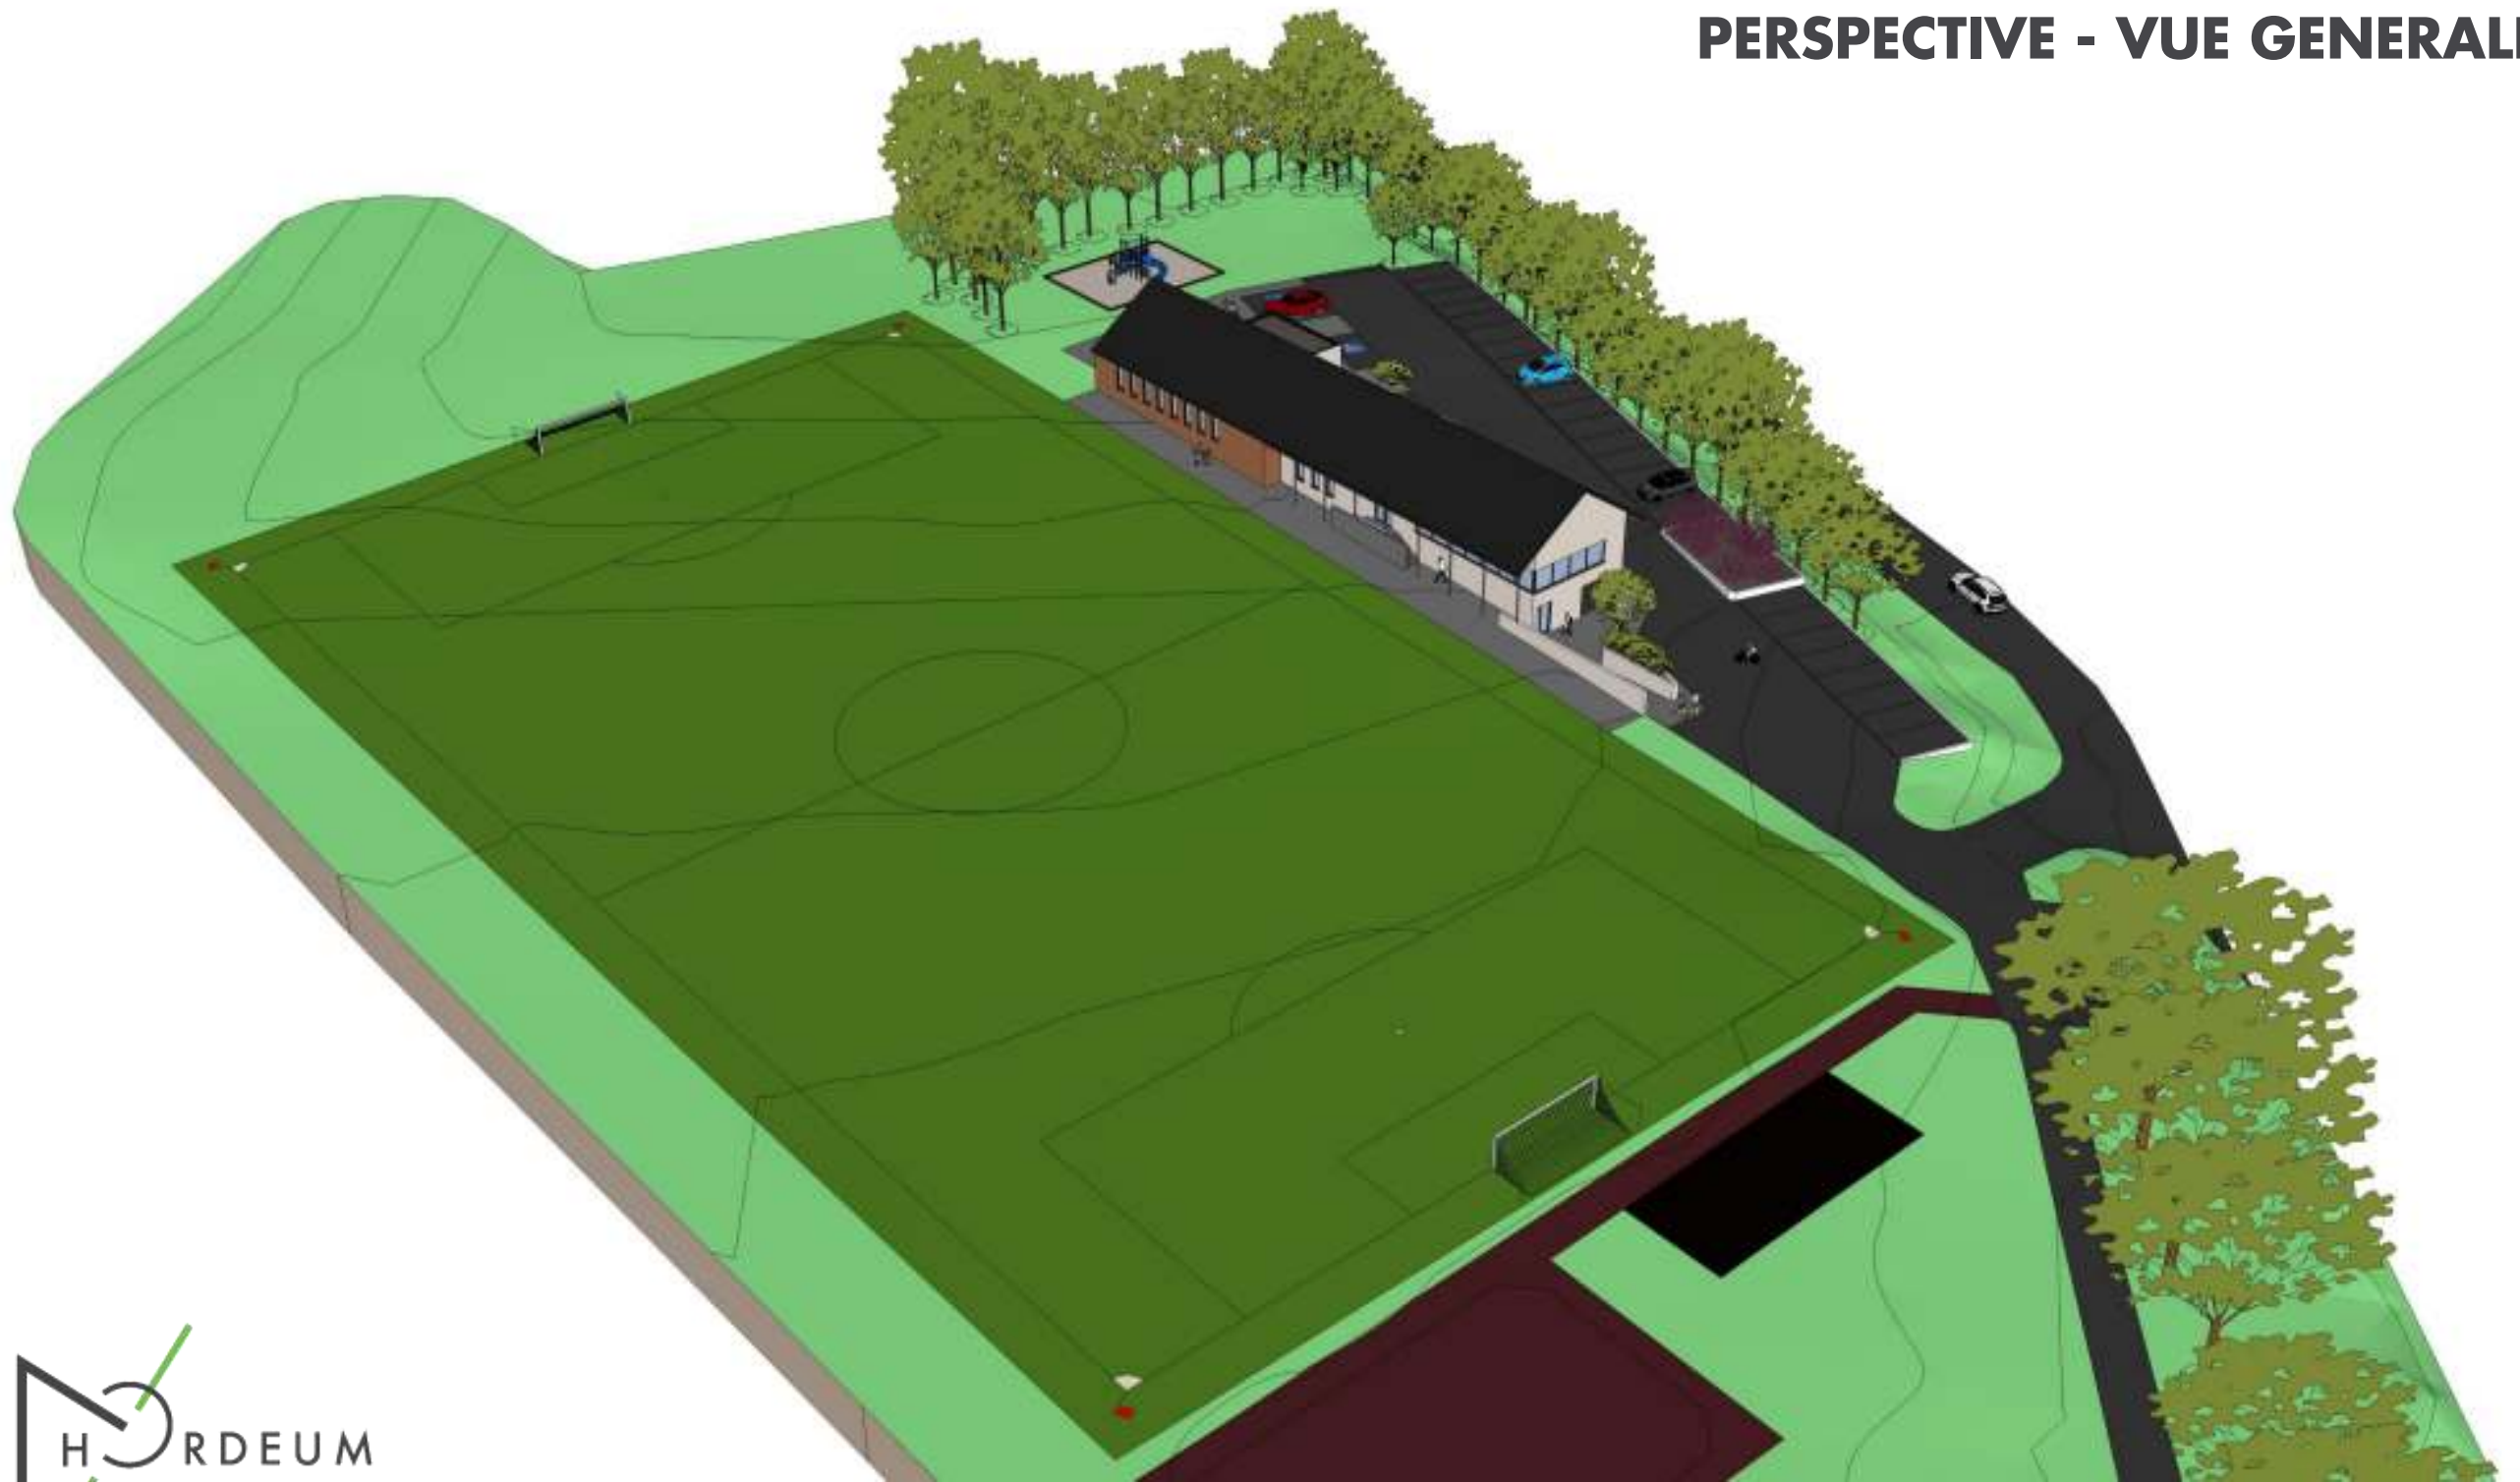

## PERSPECTIVE - VUE GENERALE



## PERSPECTIVE – ACCES VOITURE





## PERSPECTIVE – ACCES VOITURE



## PERSPECTIVE – ACCES SALLE



## PERSPECTIVE – SALLE




## PERSPECTIVE - CAFETARIA



## PERSPECTIVE – VUE CAFETARIA



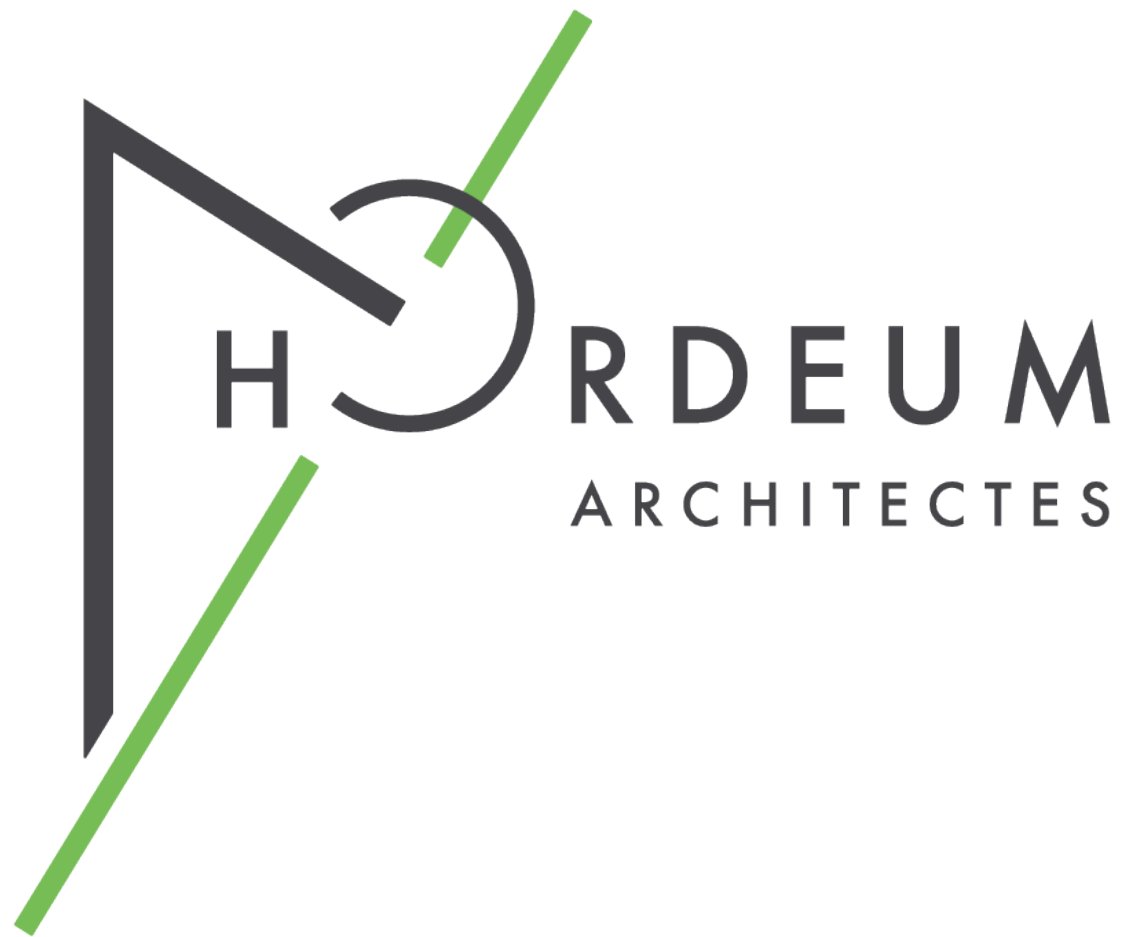

Merci de votre attention !